


B

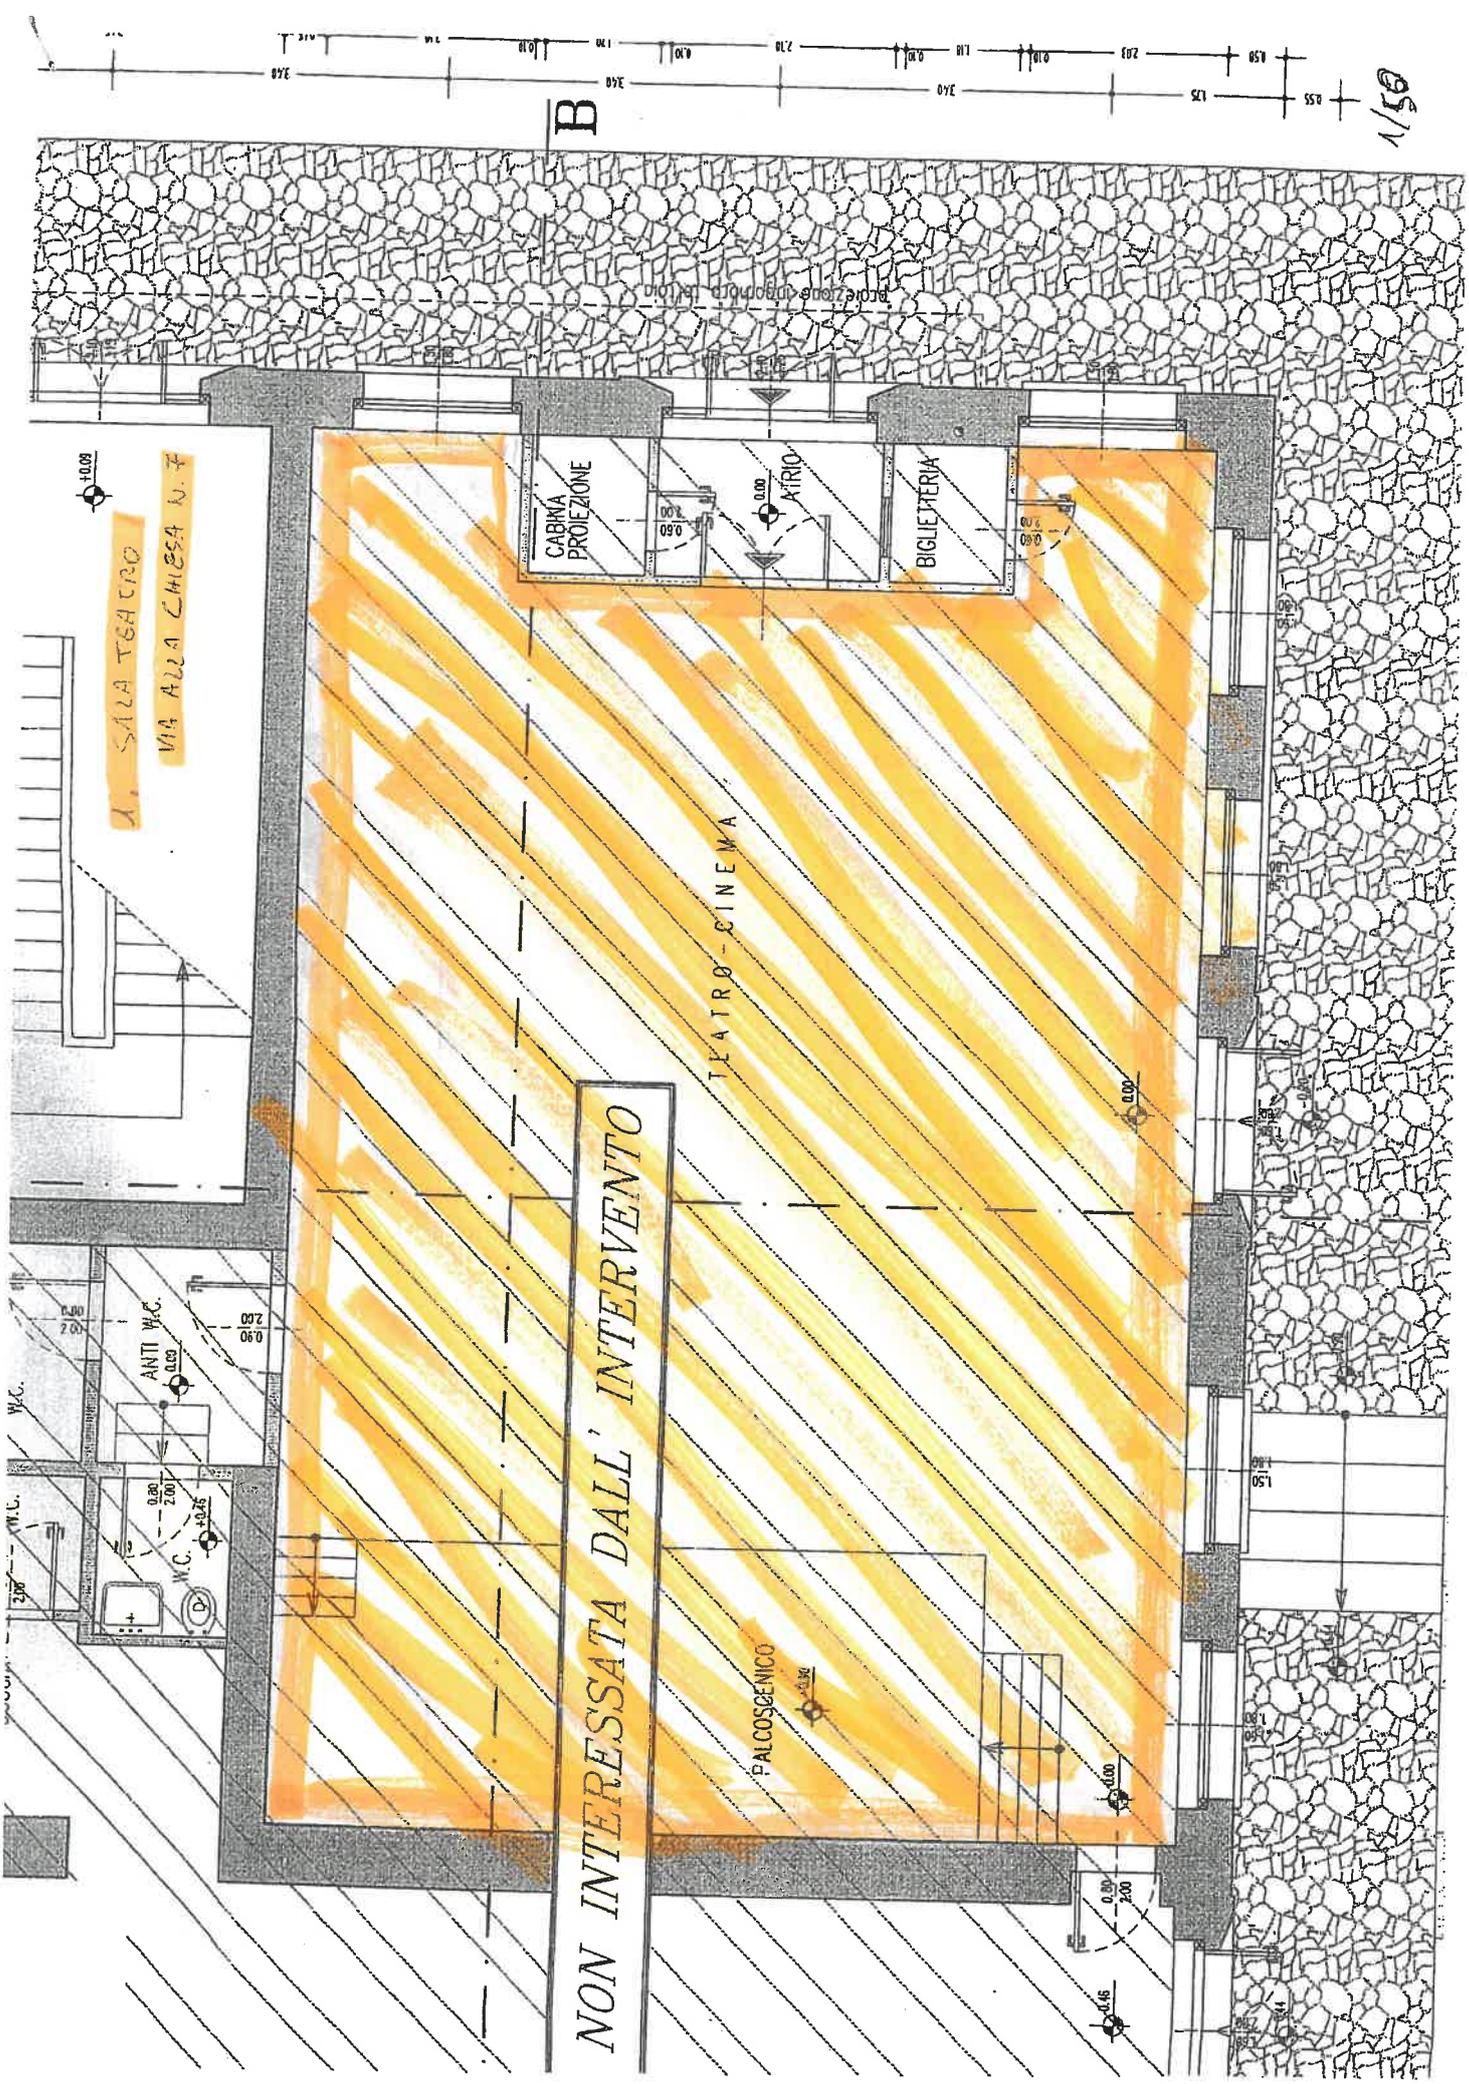

NON INTERESSATA DALL' INTERVENTO

TEATRO - CINEMA

CABINA PROIEZIONE

BIGLIETTERIA

PALCOSCENICO

A, SALA TEATRO  
VIA ALLA CHIESA N. 7

ANTI W.C.

W.C.

10.00

2.80

0.90

0.50

2.00

0.60

0.25

0.80

2.00

0.25

0.80

2.00

2. SALA SOTTOTETTO COOPERATIVA  
VIA TRENTO N. 53


SECONDO PIANO SOTTOTETTO Hm=2.80





V/  
4 SALE CASERMA VV FF PRASO  
VIA DEI FORTI

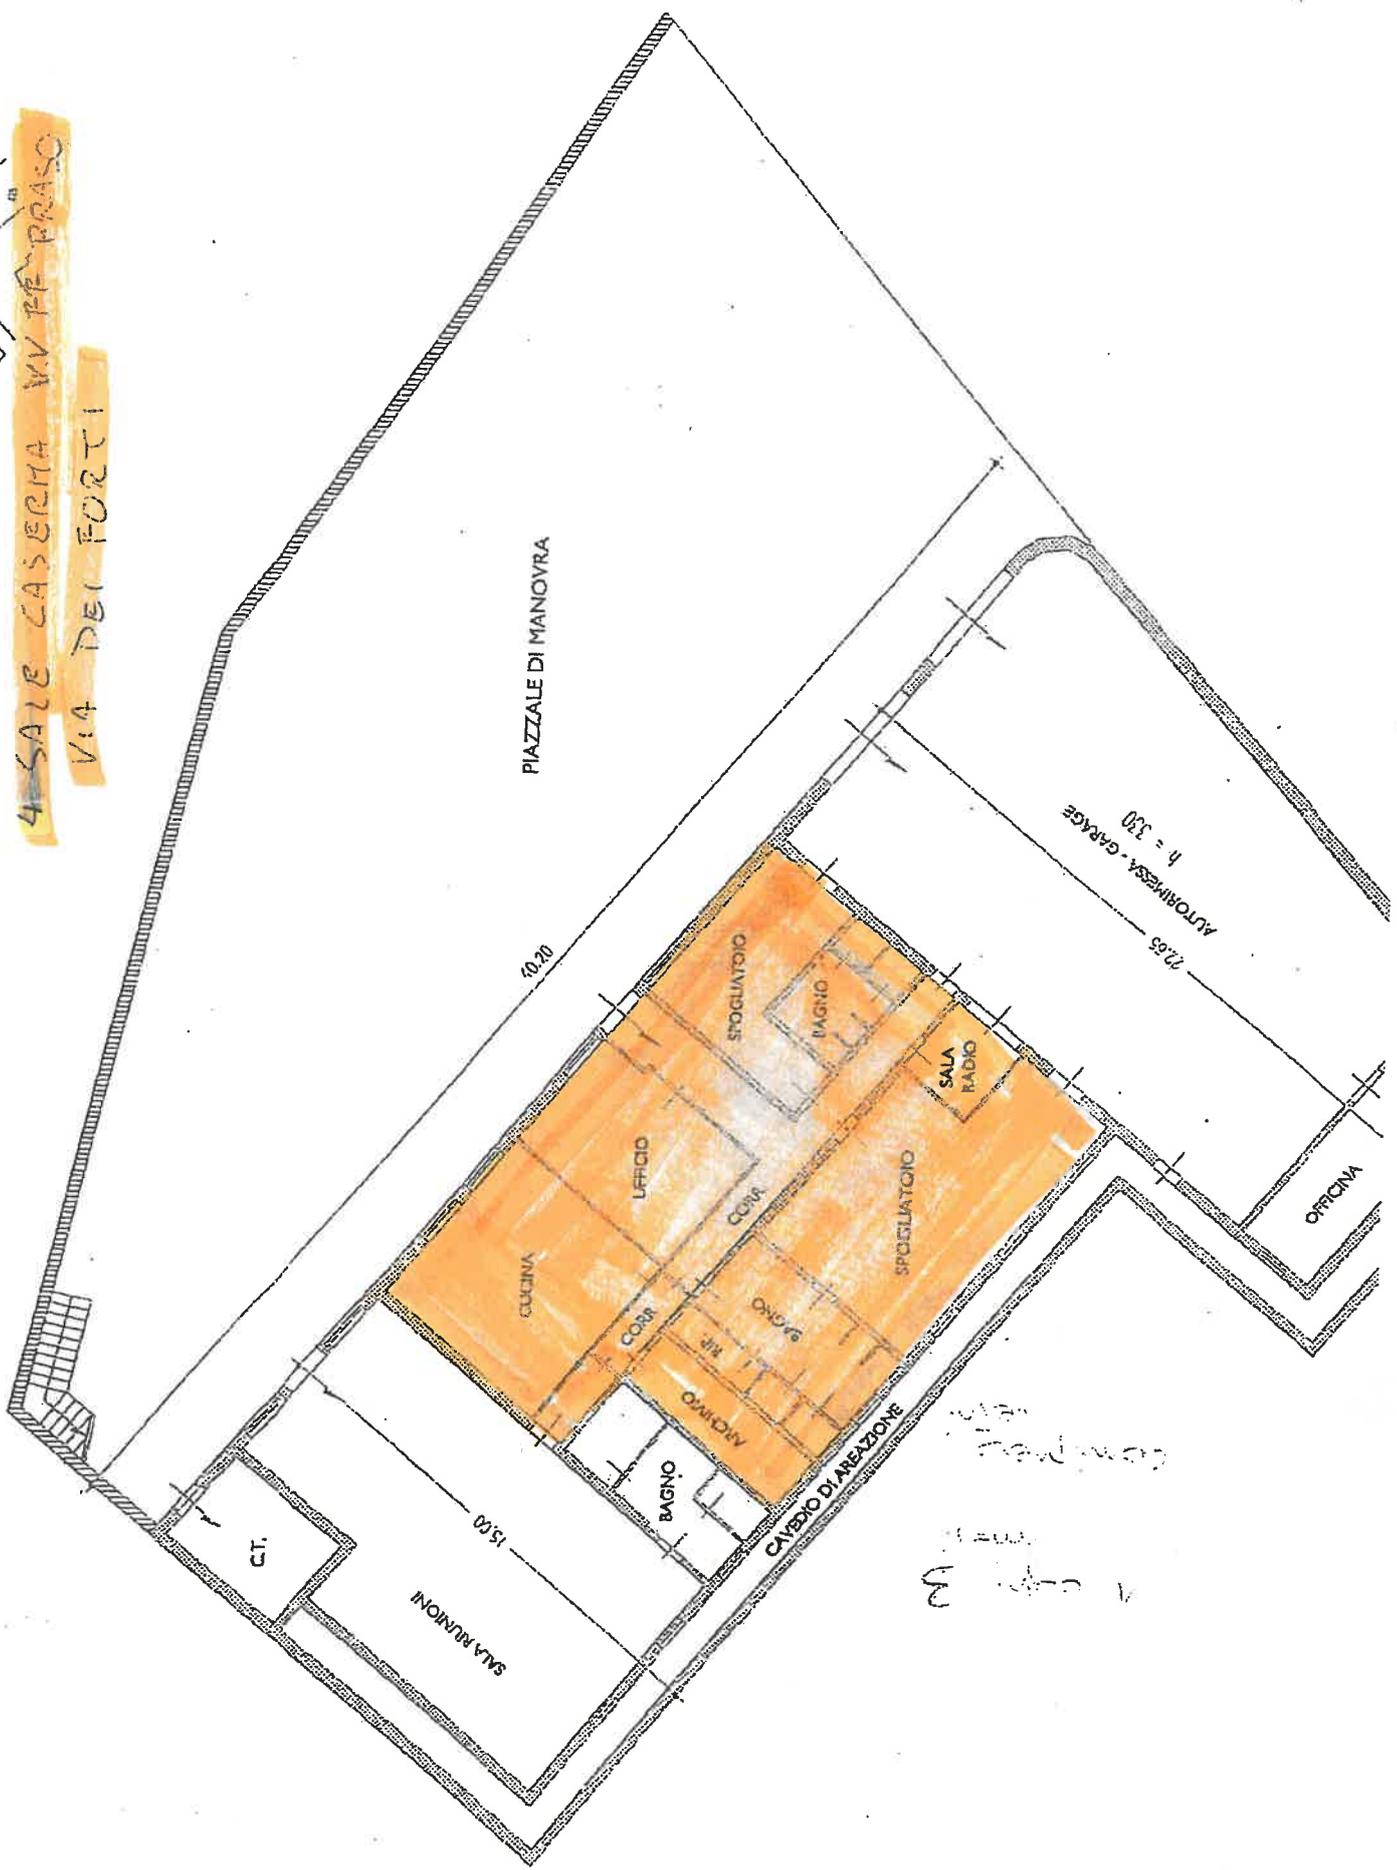


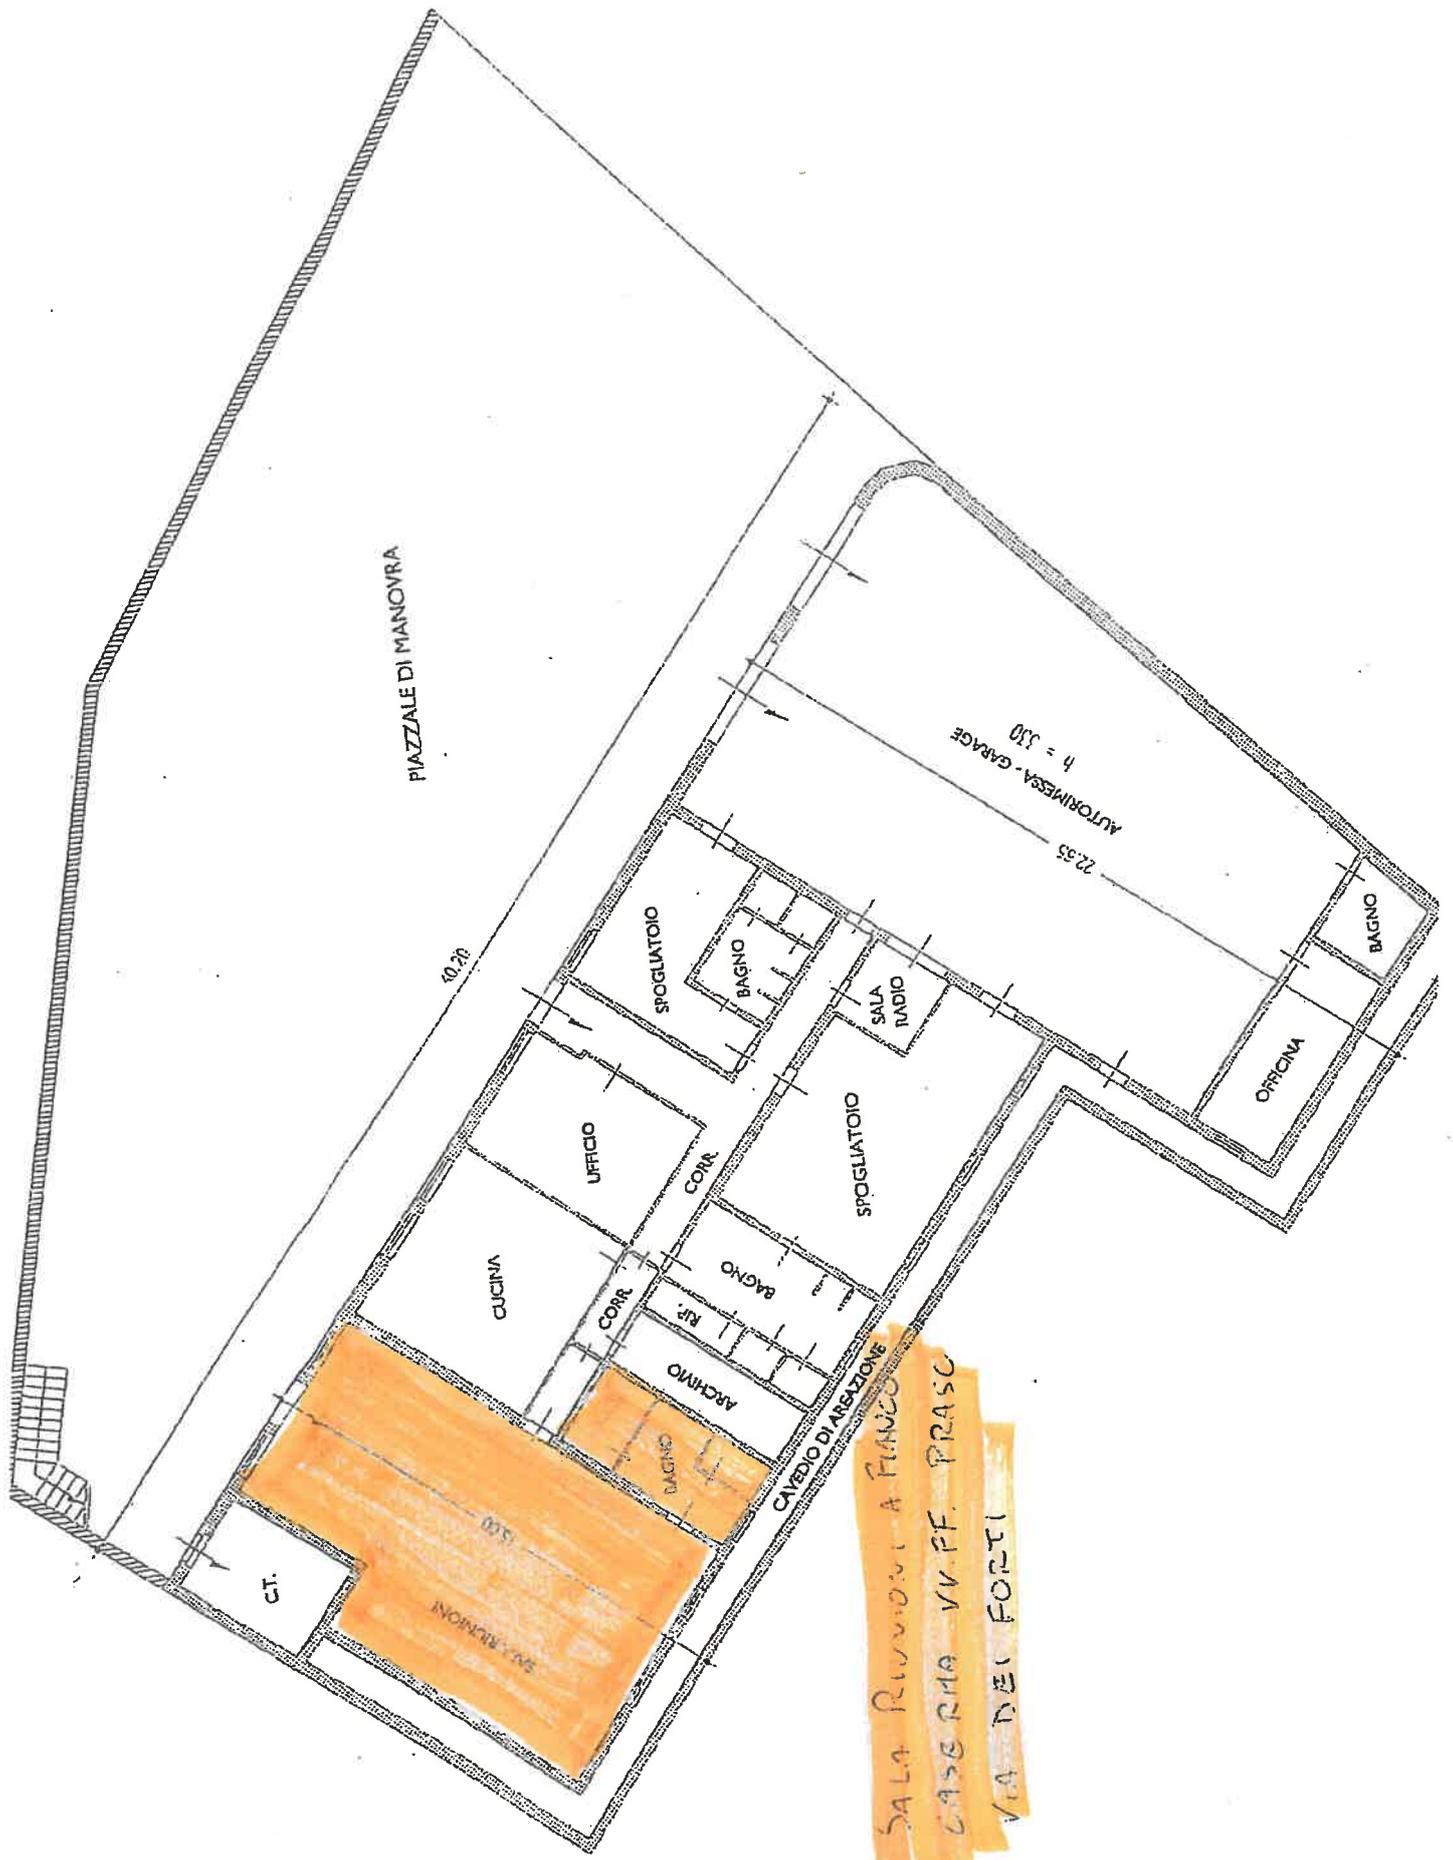

5 SALA RIUNIONI A FINICO  
CASERMA VV.FF. PRASO  
VIA DEI FORTI


6. GIROSCALE E BAGNI PIANO TERRA  
 EDIFICIO EX SCUOLE  
 VIA DEI FORTI

PIANO TERRA H 3.00

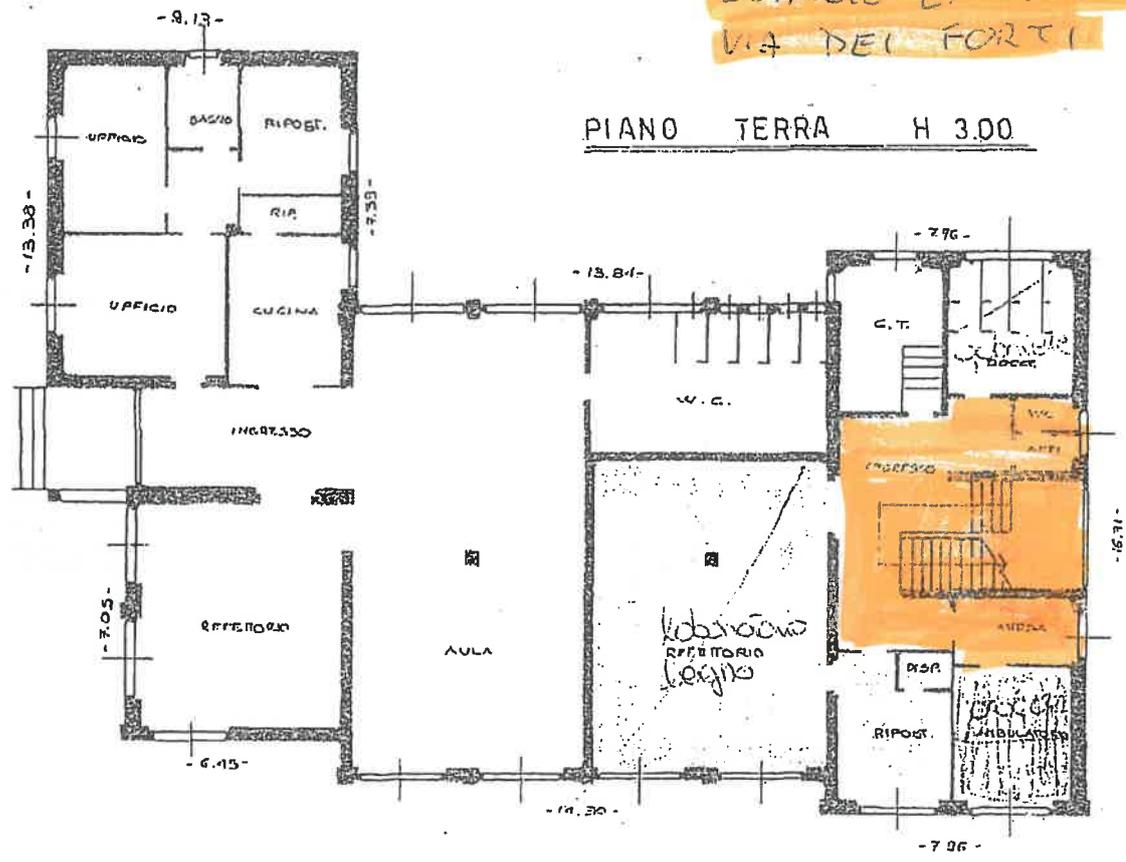


PRIMO PIANO H 2.95

6. SALE PRIMO PIANO EDIFICIO  
 EX SCUOLE  
 VIA DEI FORTI

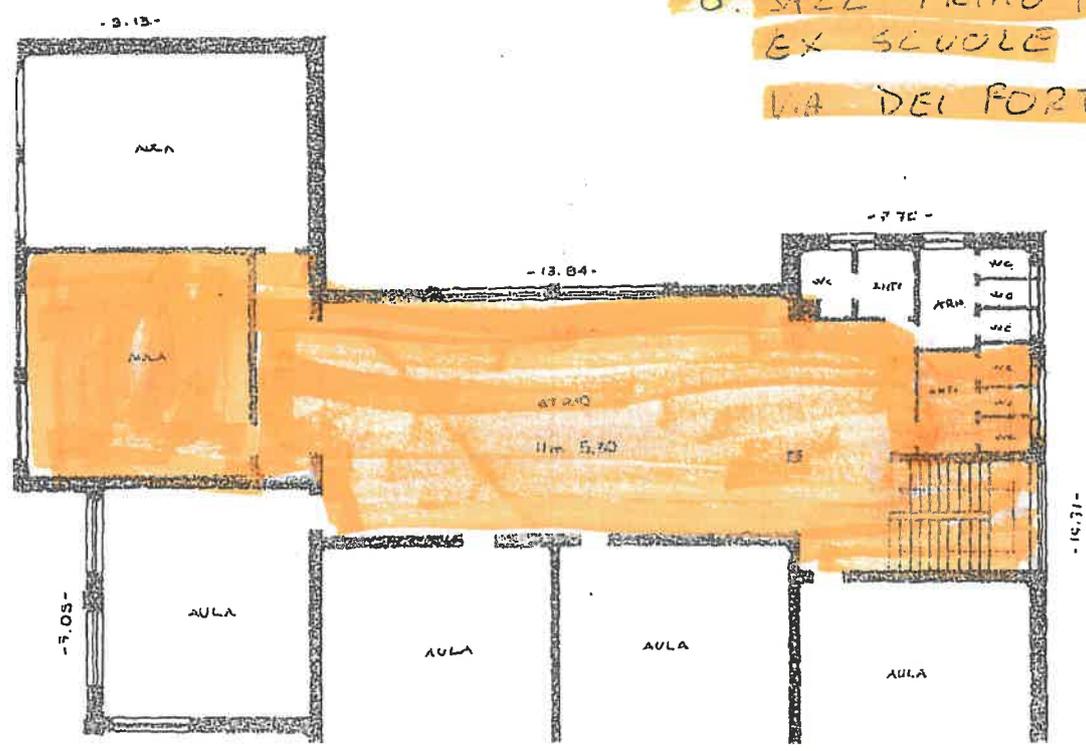



F. SALE CASERMA VV.FF. DAQUE  
VIA RE DI CASTELLO N. 59

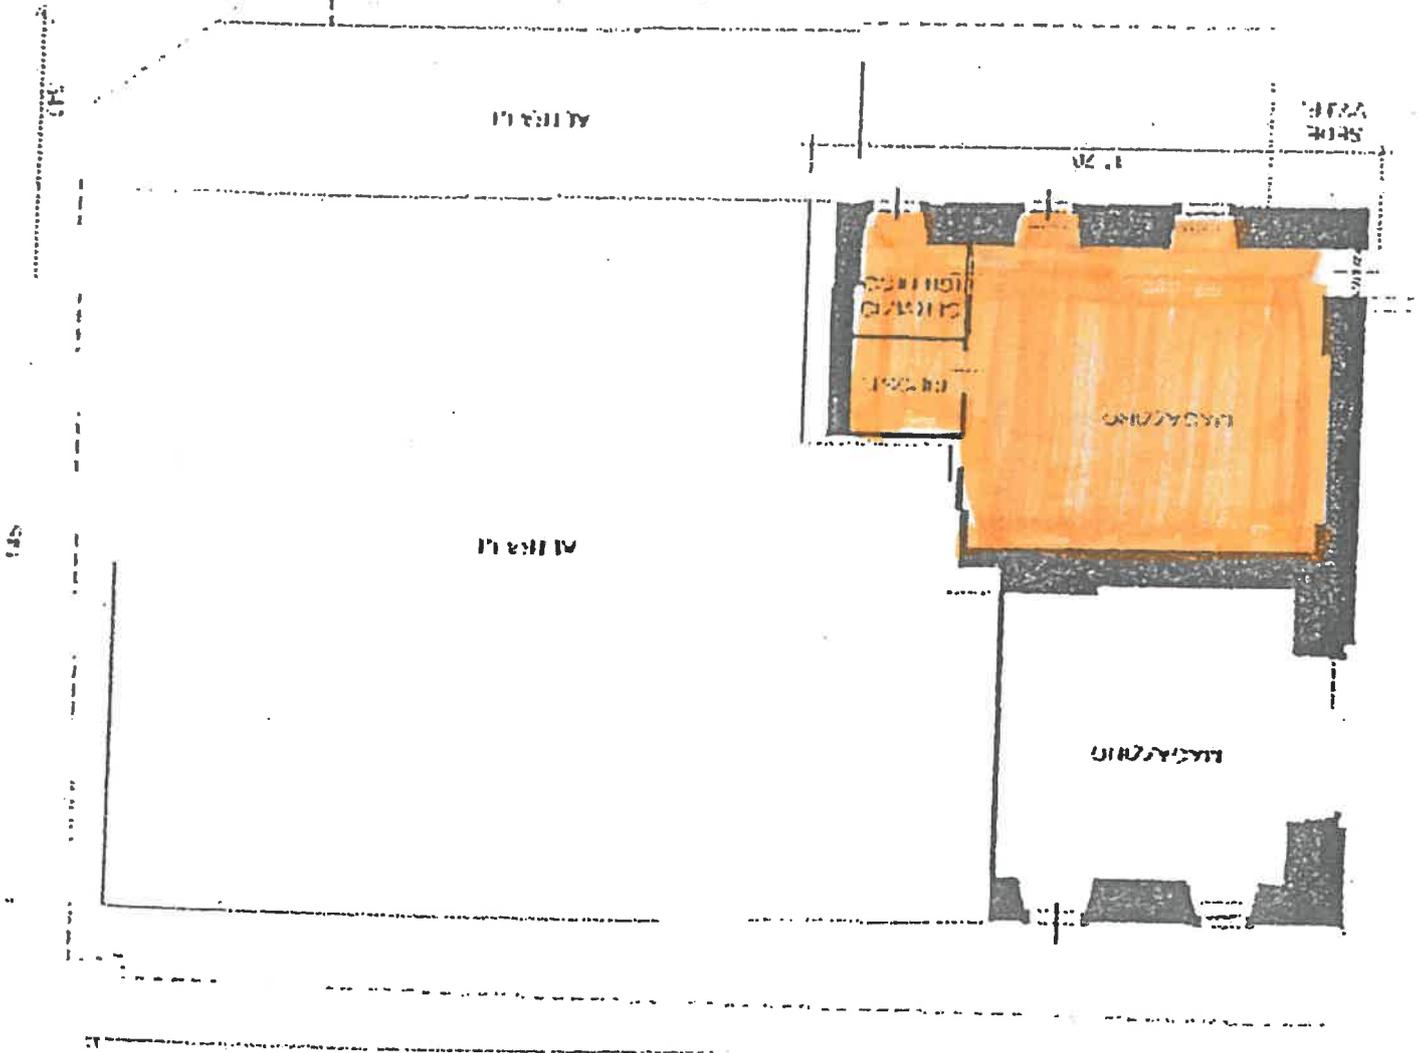





8. VILLA DE BIASI  
PUNTO LETTURA 1° PIANO  
VIA S. BARTOLOMEO



7. ed. 3917  
SEDE W.F.F.

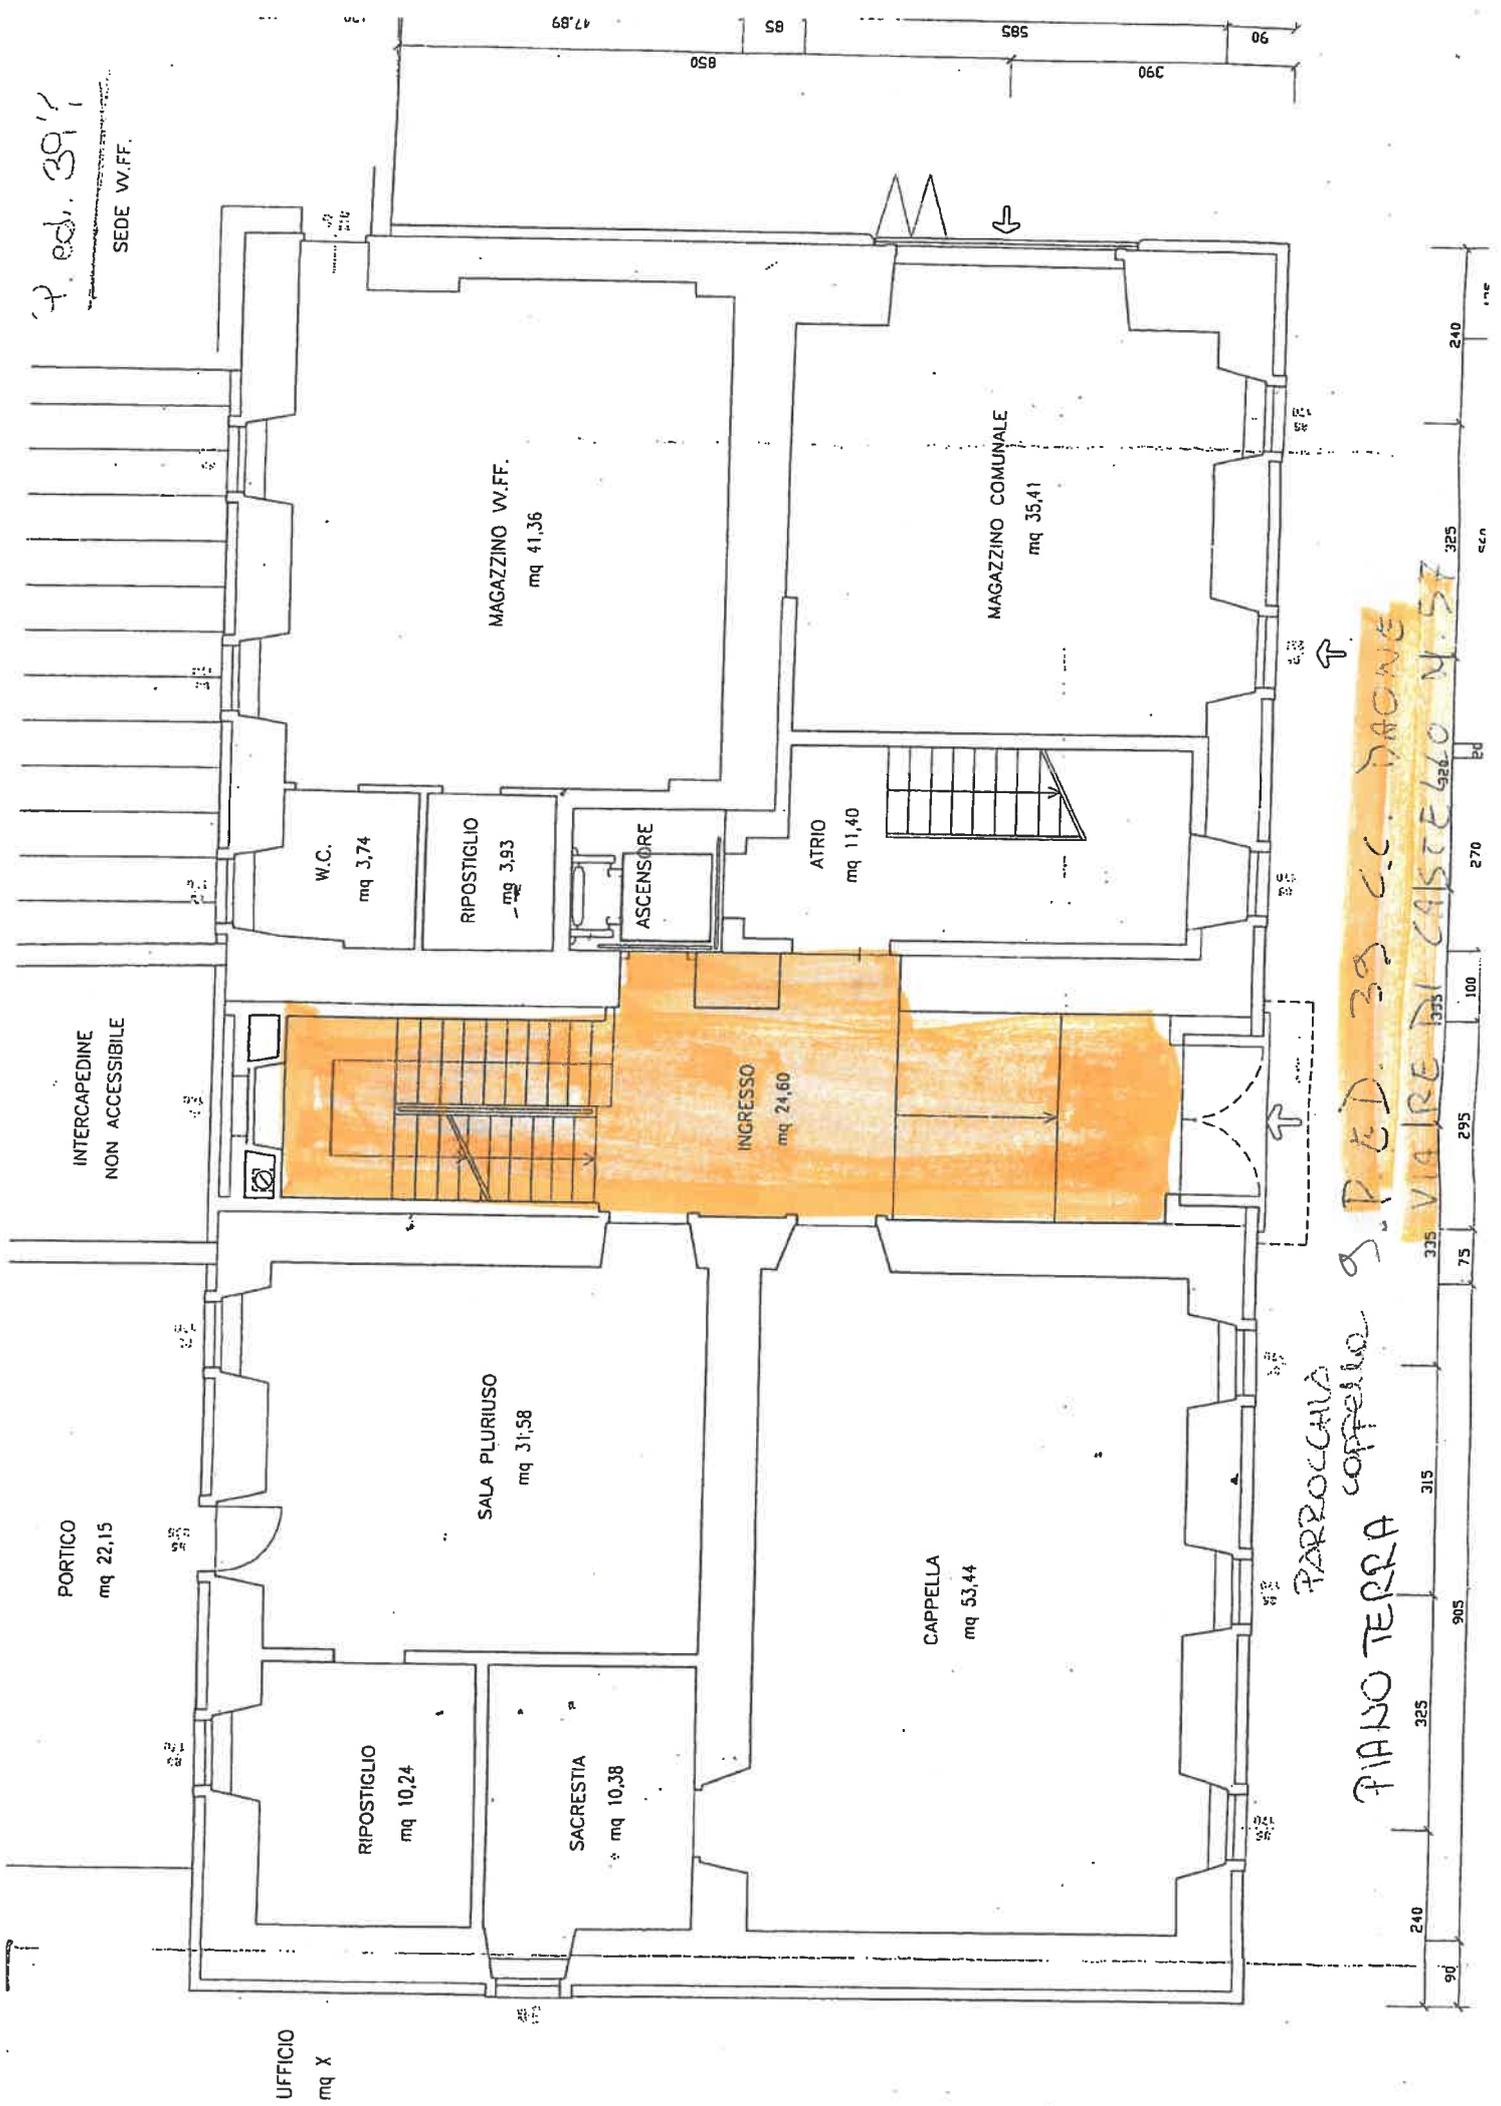

PARROCCHIA  
COPPELLA S. PED. 39 CC. DAONE  
PIANO TERRA  
VIARE DI CASCELO N. 57

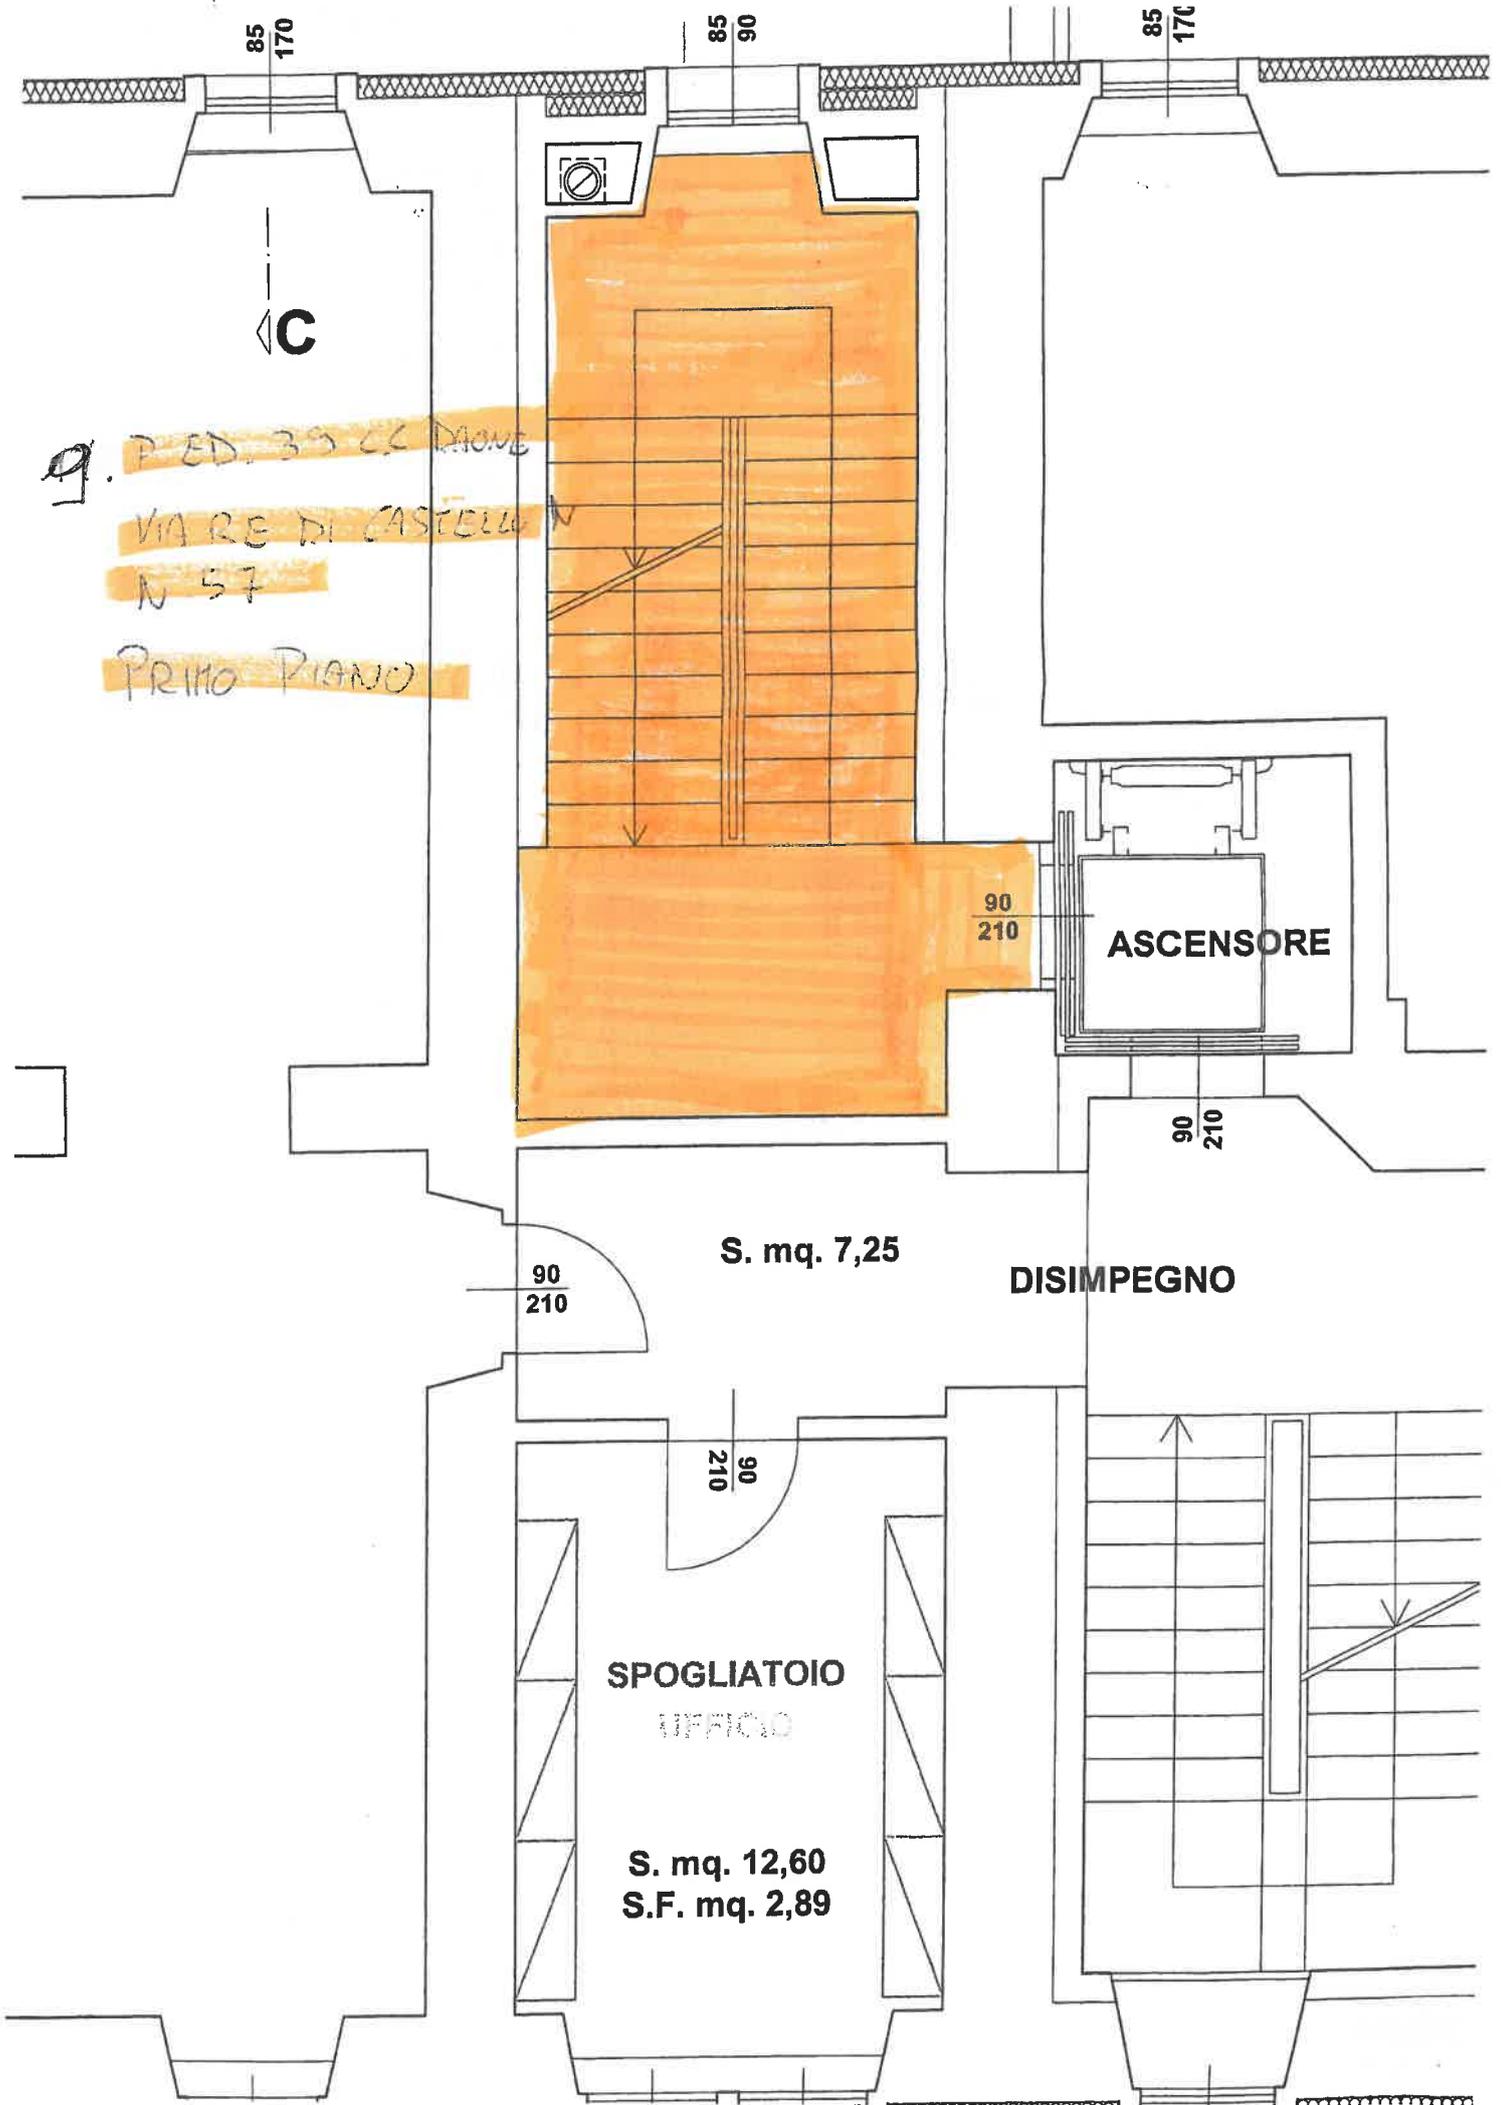

85  
170

85  
90

85  
170

C

g. P. ED. 35 CC. DIOME  
VIA RE DI CASTELLU N  
N 57  
PRIMO PIANO

90  
210

ASCENSORE

90  
210

S. mq. 7,25

DISIMPEGNO



90  
210


90  
210

SPOGLIATOIO  
UFFICIO

S. mq. 12,60  
S.F. mq. 2,89

SECONDO PIANO - EDIFICIO ASS.  
 P ED 39 C.C. DAONE

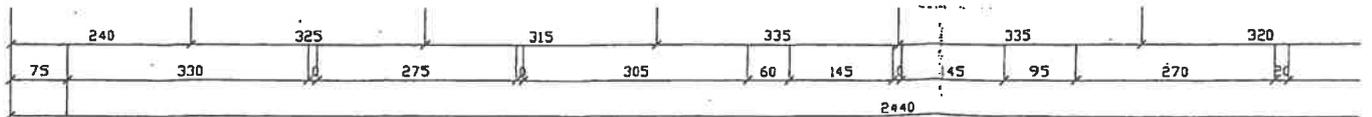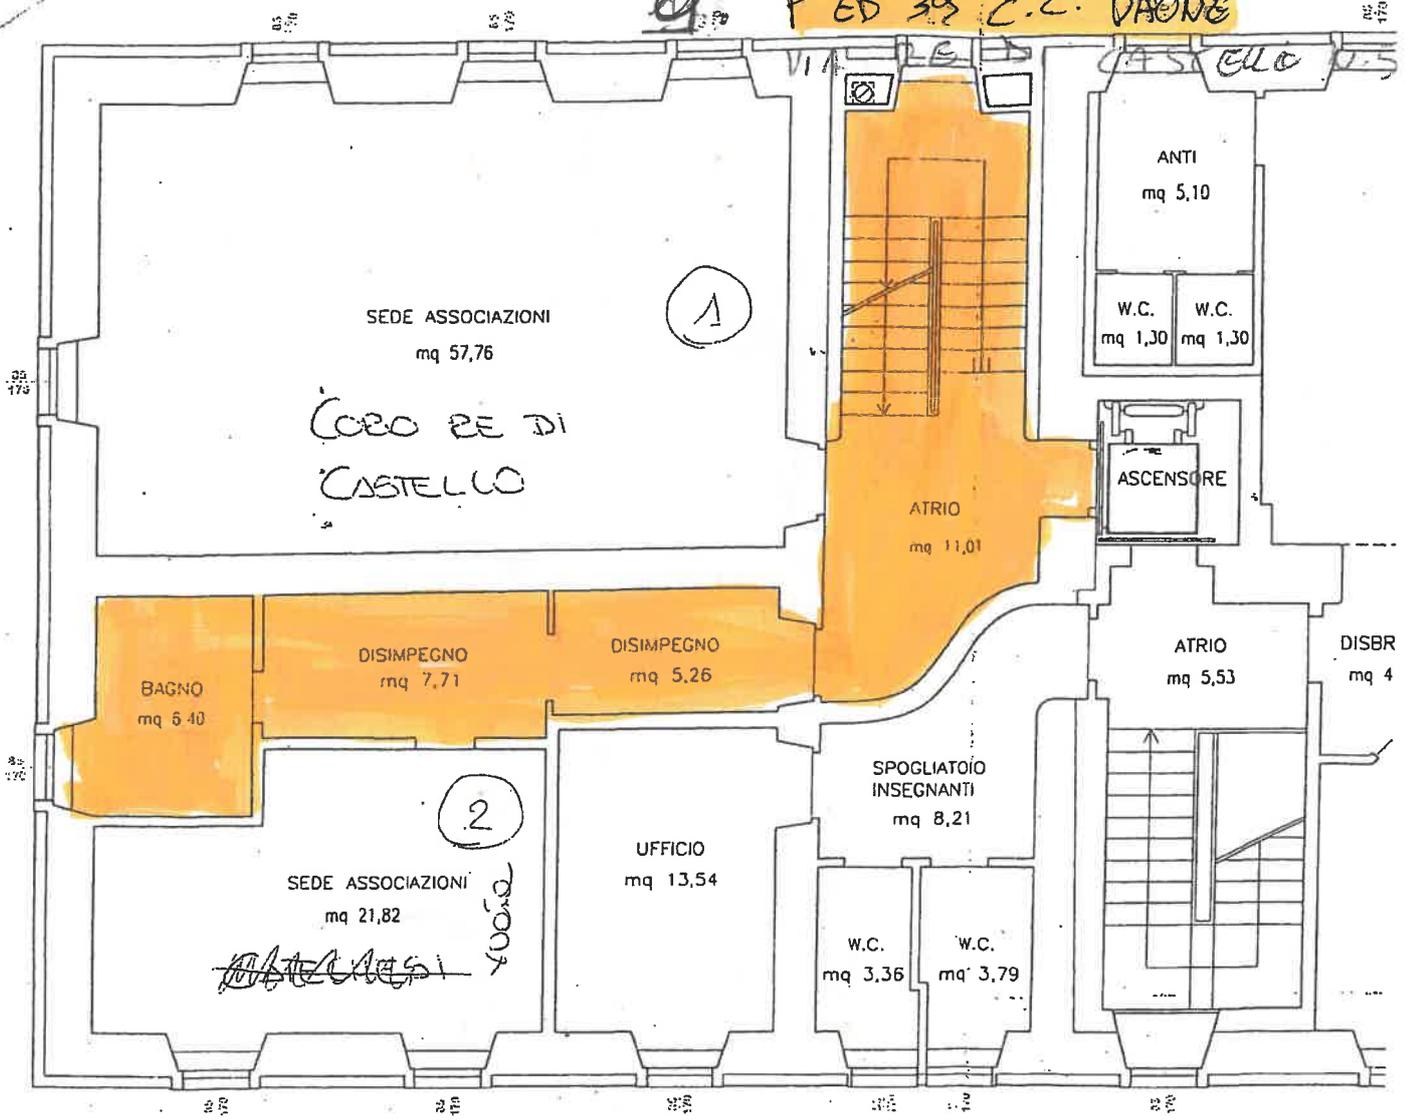


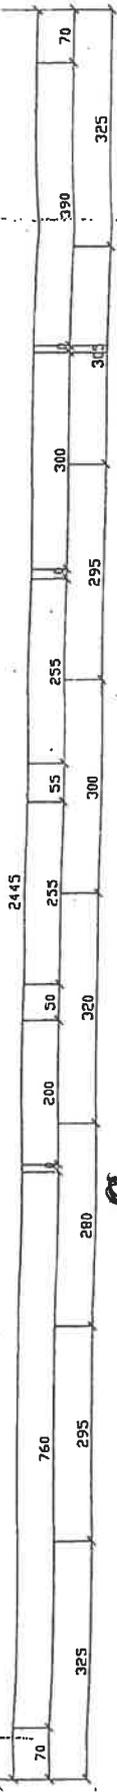

TERZO PIANO


g. PED 33 CO. DAONE

VIA RE DI CASTELLO N. 57

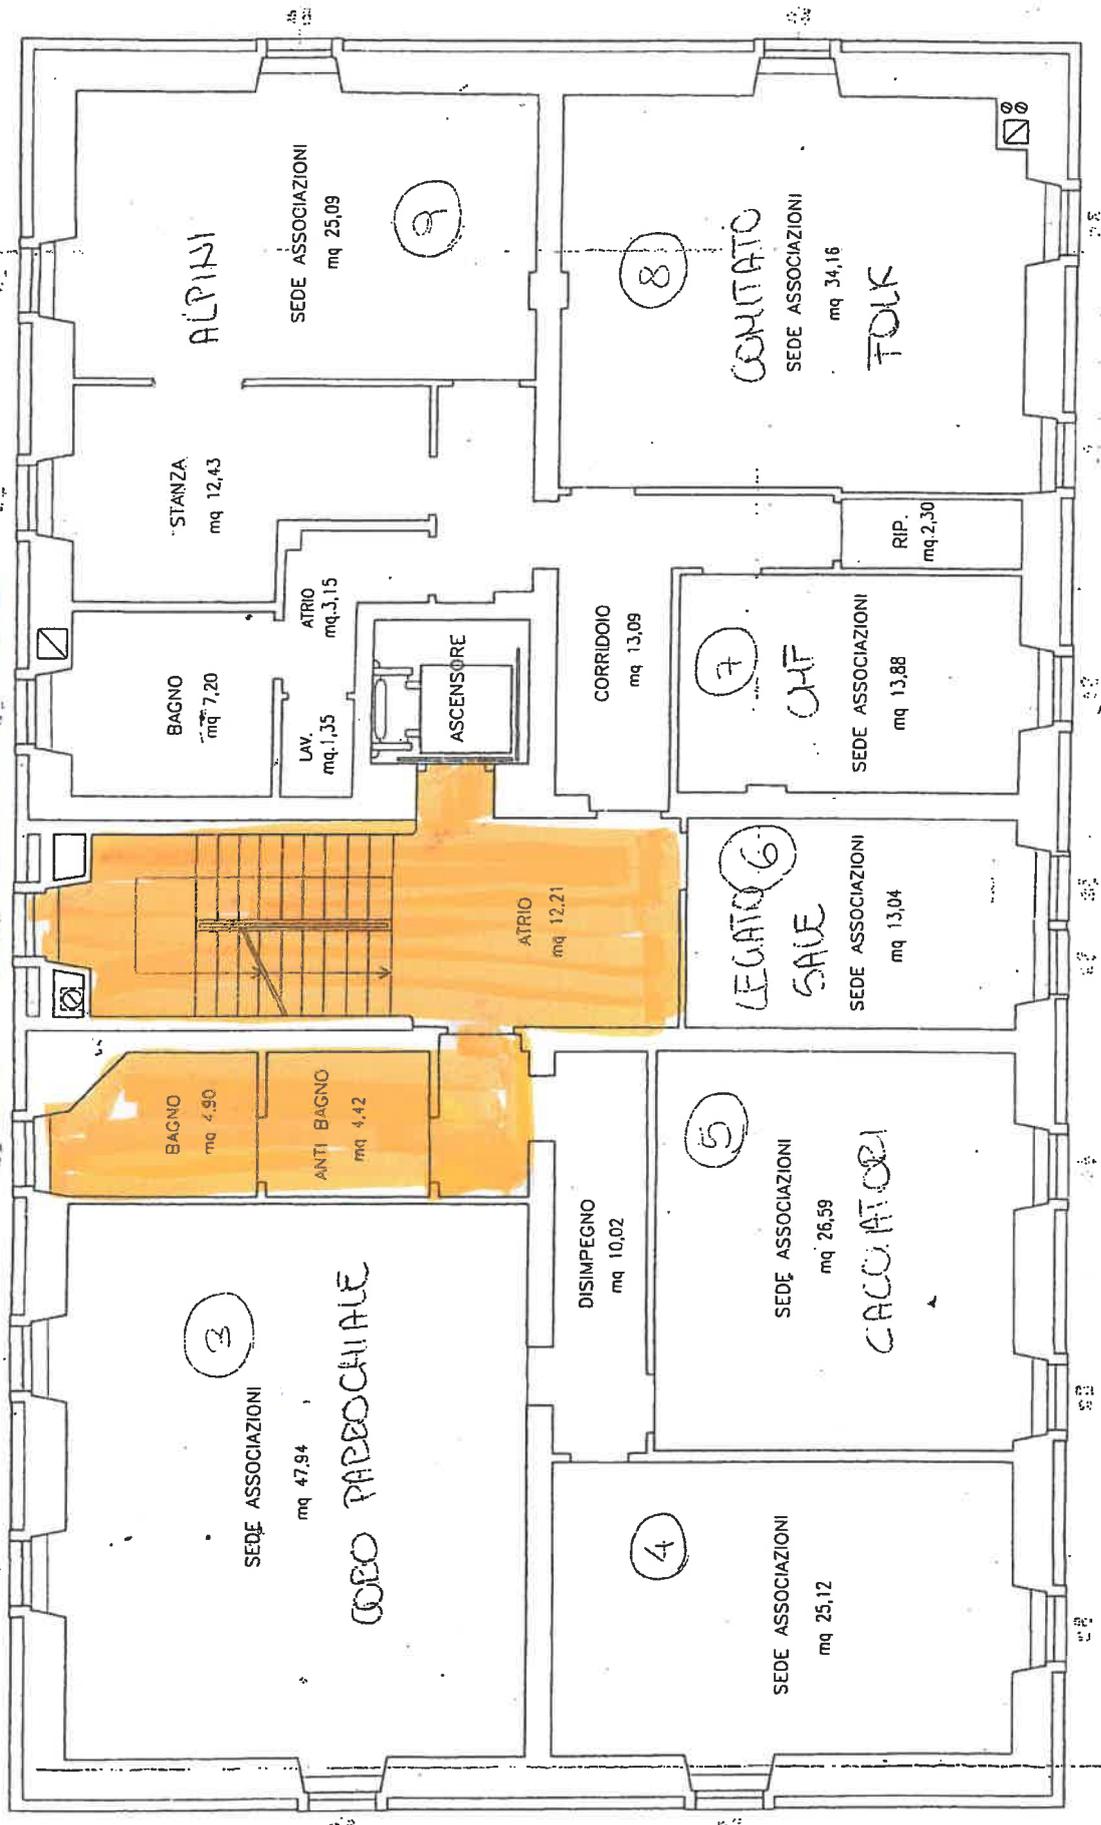

8. EDIFICIO ASSOCIAZIONI P.ED. 39  
VIA RE DI CASTELLO, 57

PIANO SOTTOTETTO

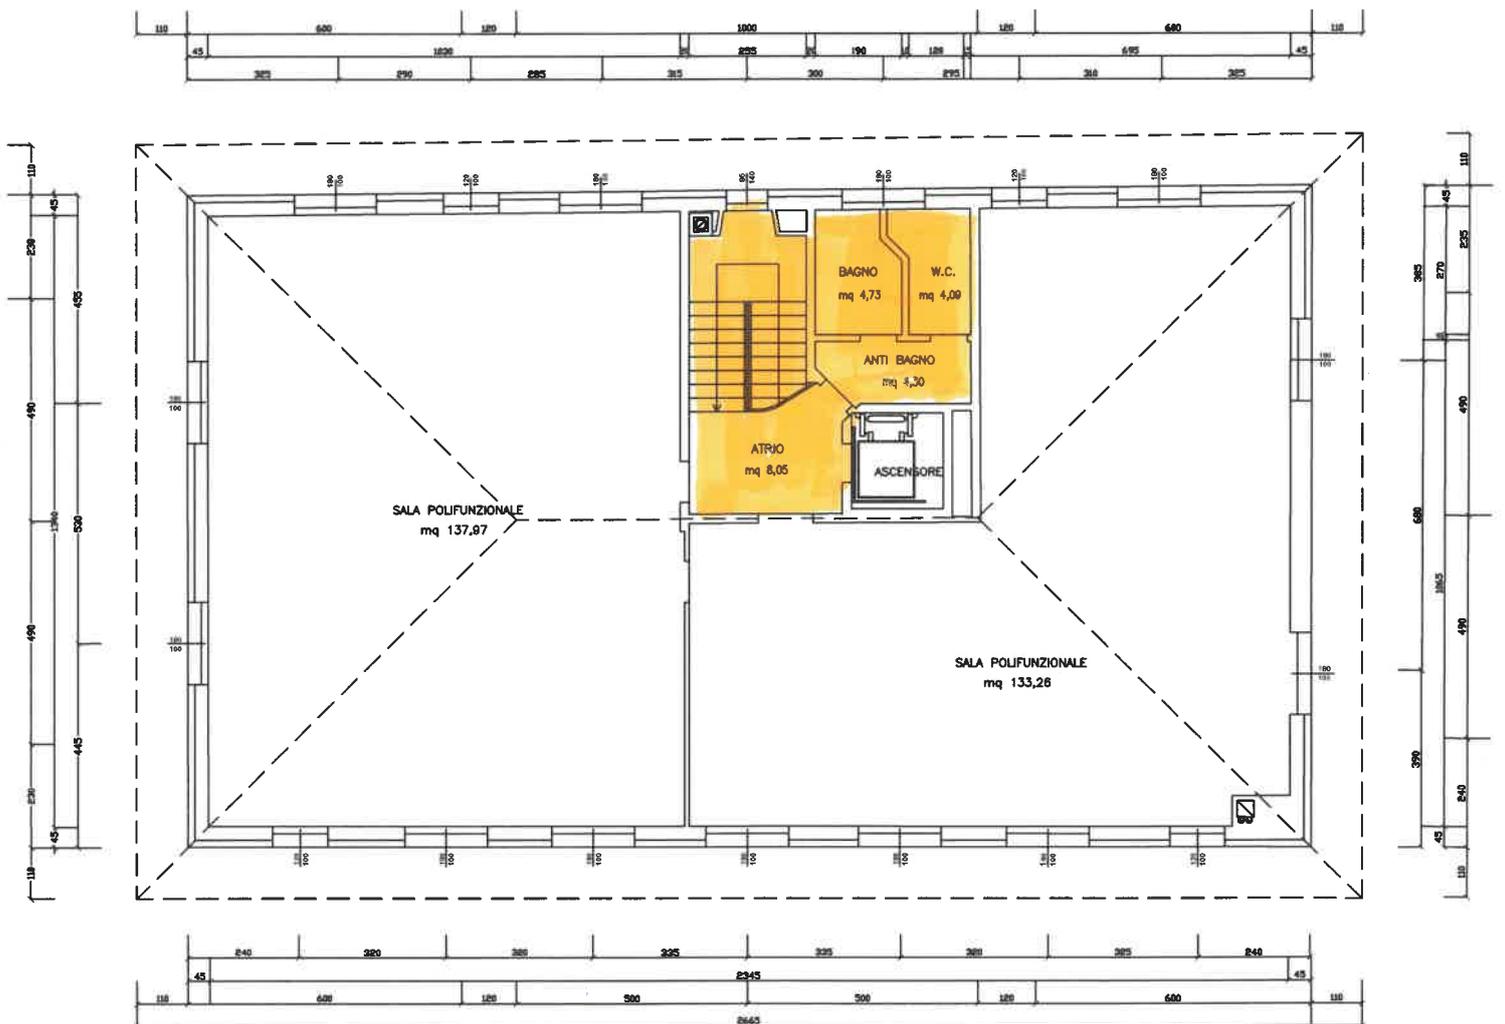


M1


COMUNICAZIONE - VIA LUNGA N. 13

5214 EX PAPALEONI


-----  
\_H= 3.45\_

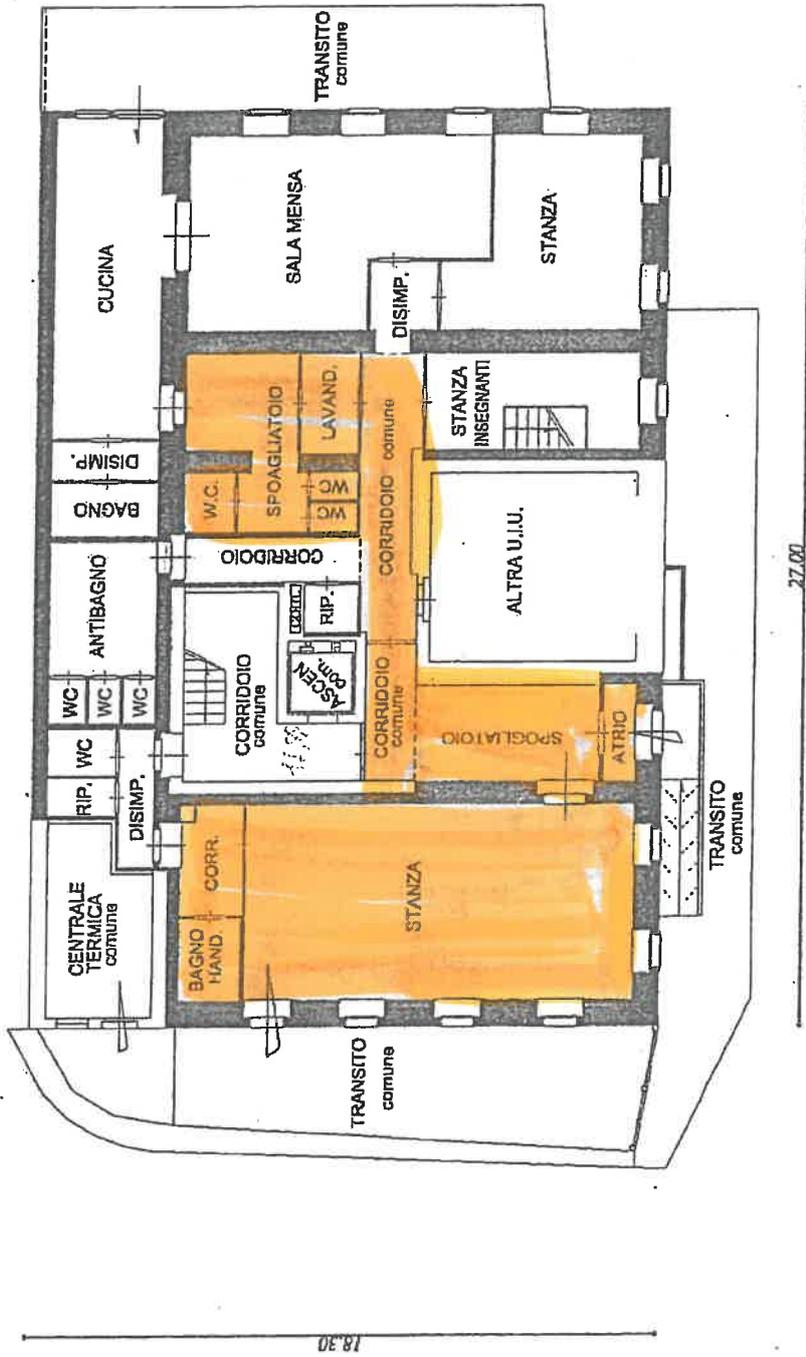

11. MUNICIPIO - VIA LUNGA N. 13  
 UFFICIO TECNICO E TRIBUTI

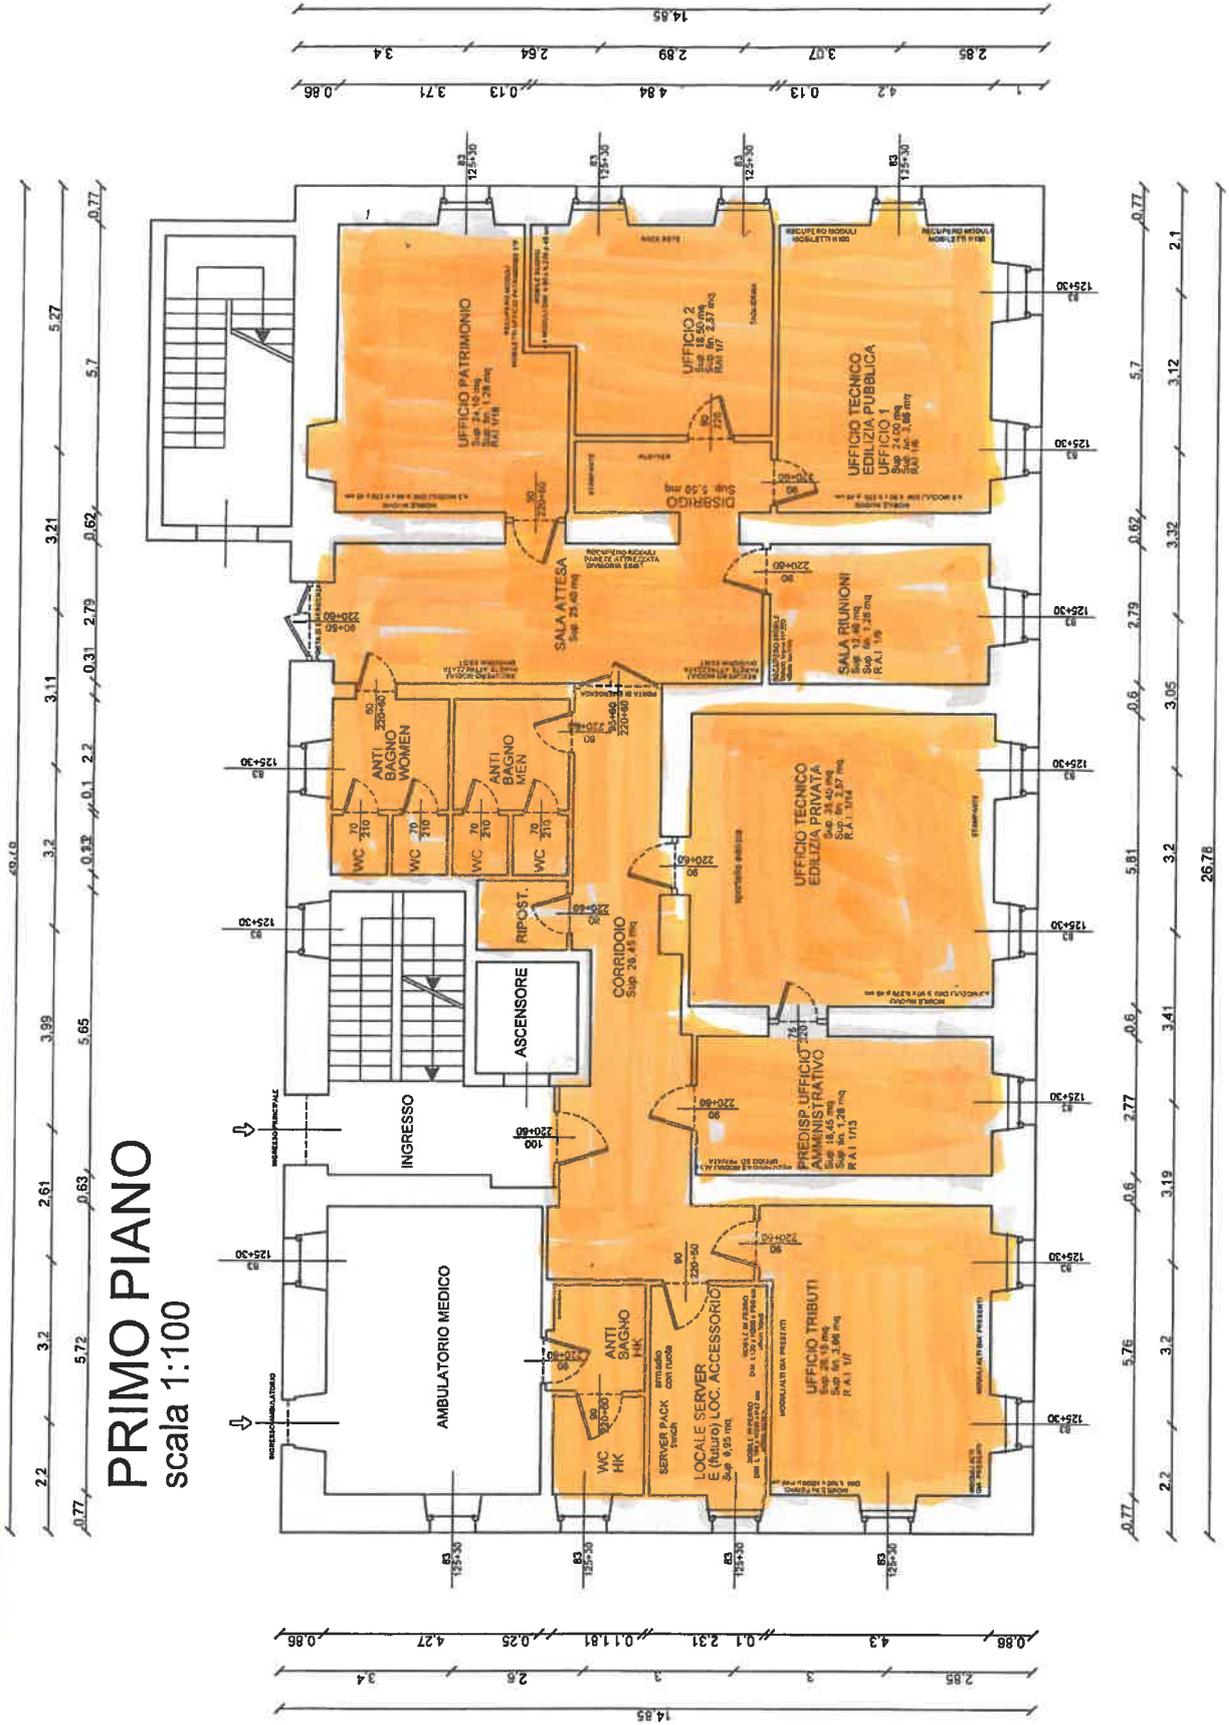

M. MUNICIPIO - VIA LUNGA N. 13  
UFFICI COMUNALI

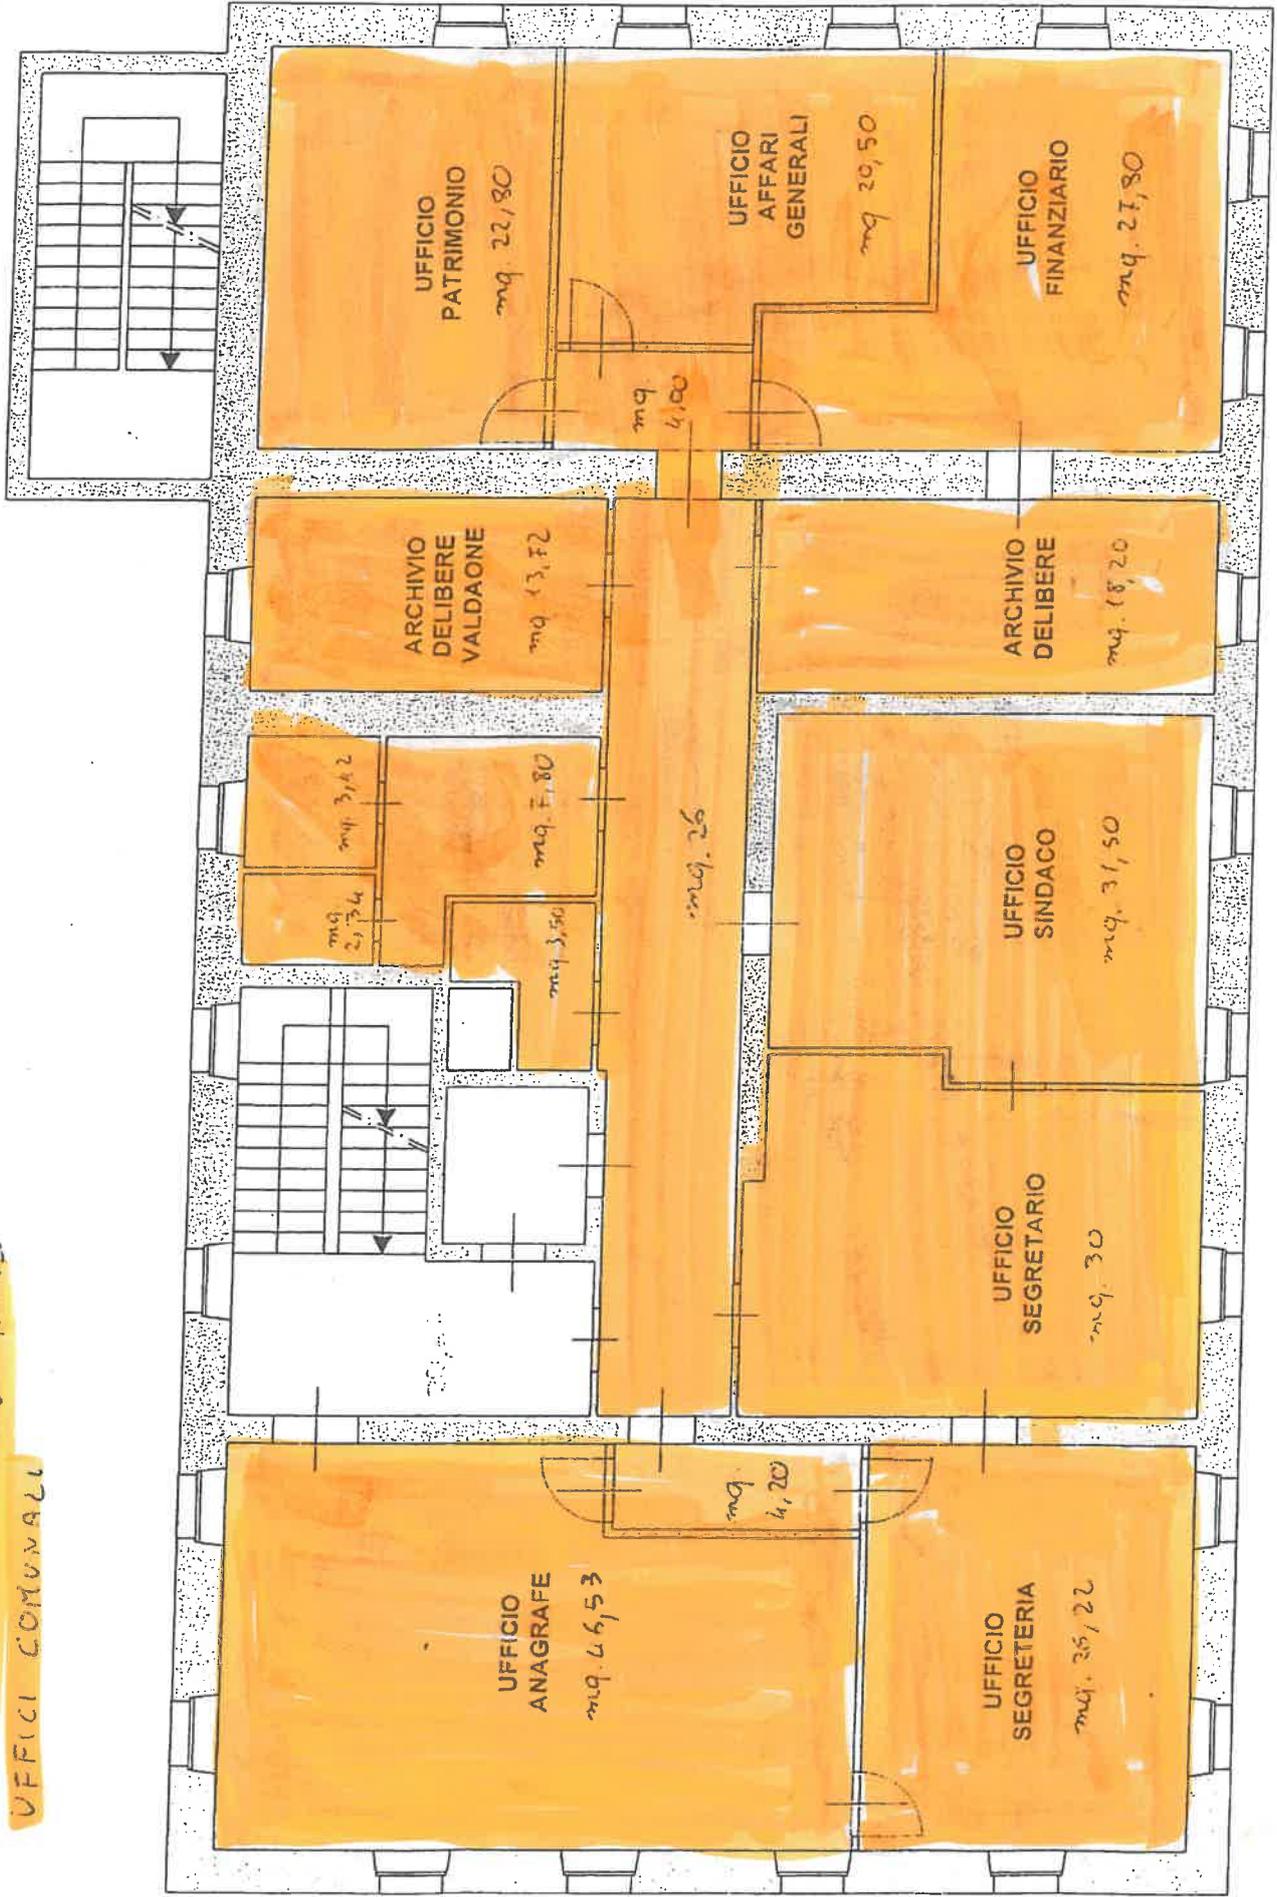


41 MUNICIPIO - VIA LUNGA  
PIANO MANSARDA  
**TERZO PIANO**




171  
MUNICIPIO - VIA LUNGA N. 13  
GIROSCALE

# PRIMO PIANO

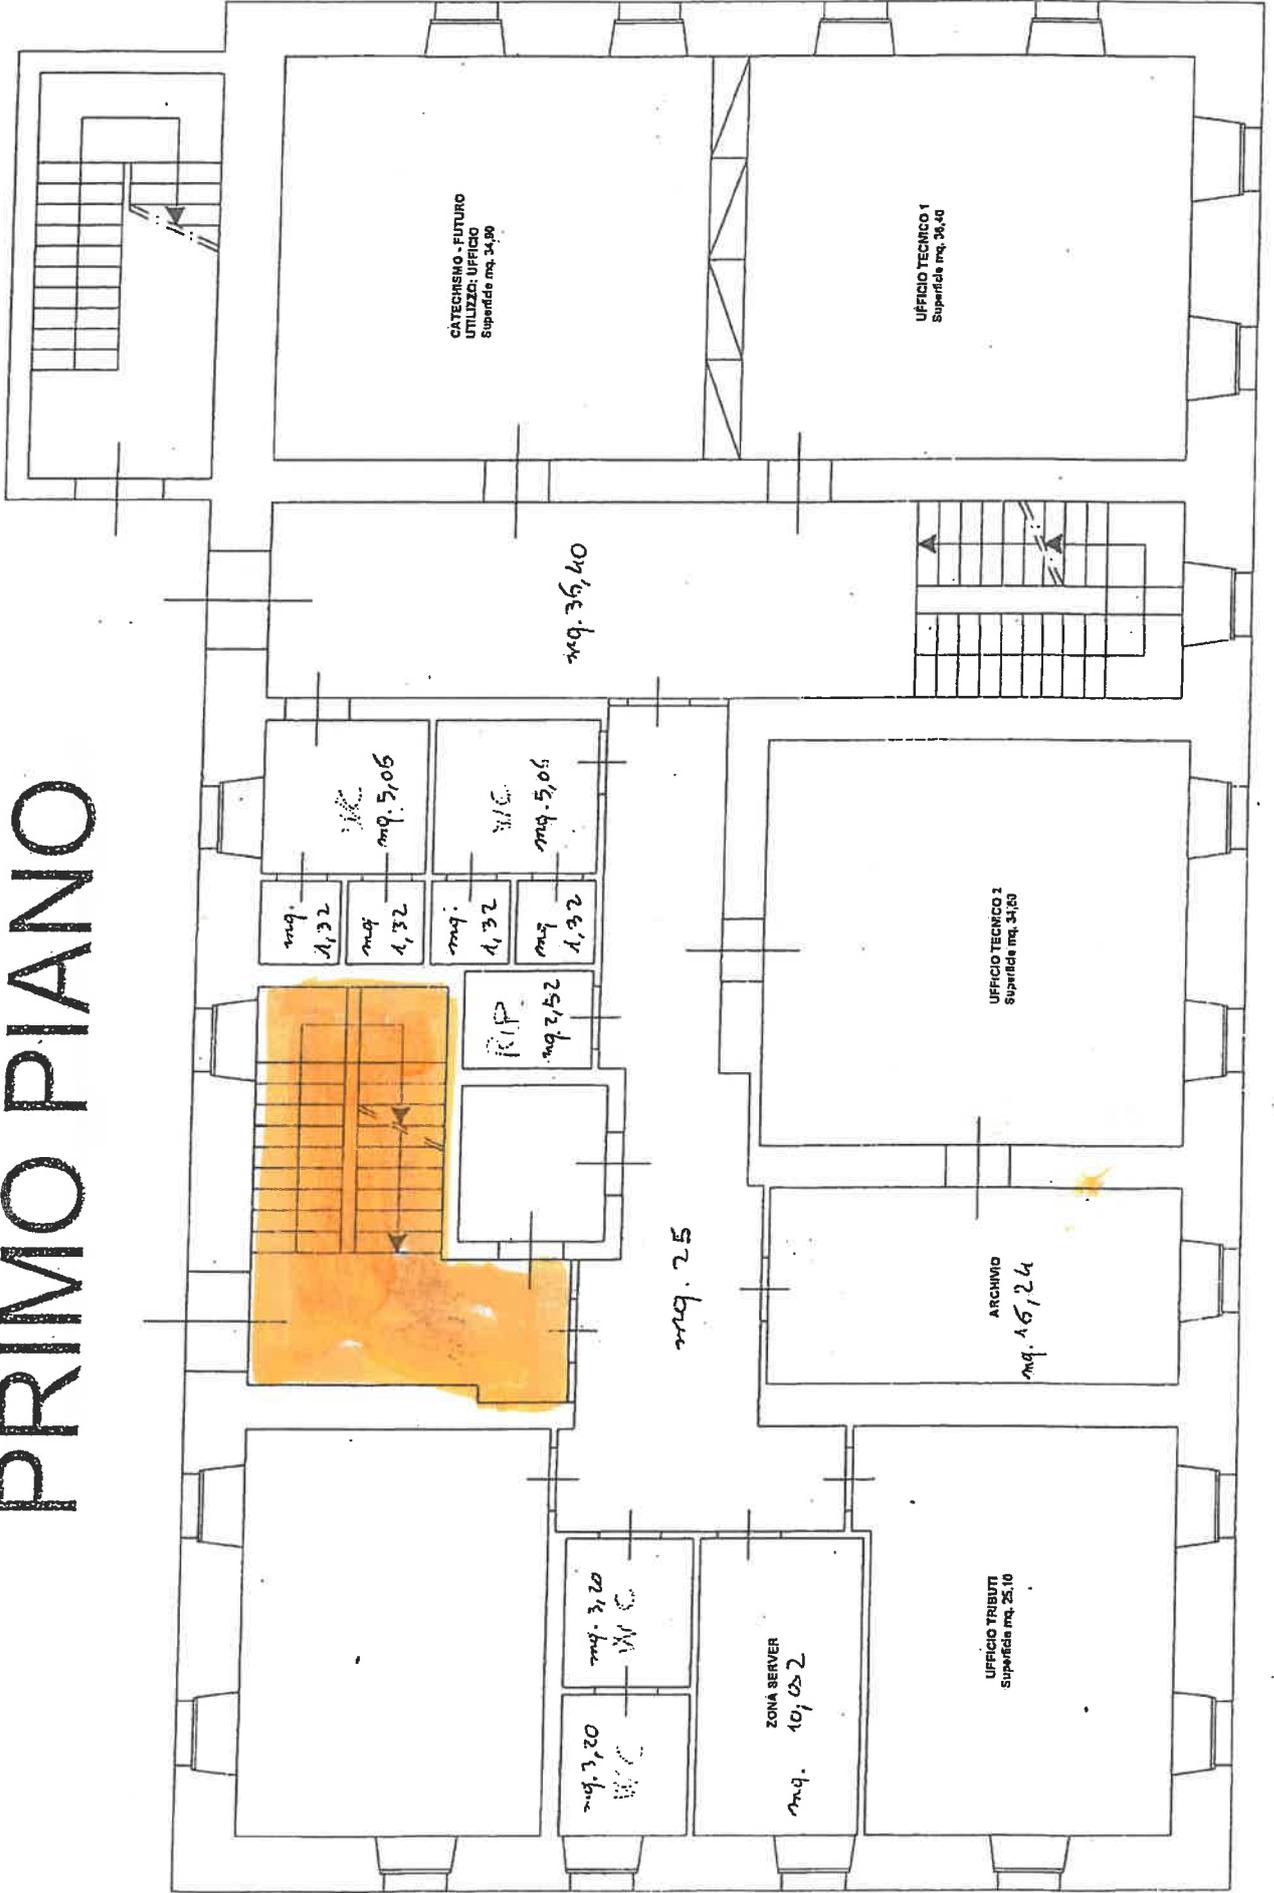

MUNICIPIO - VIA LUNGA N. 13  
GROSSETO  
SEMINTERRATO

PIANTA PIANO SEMINTERRATO  
\_H= 3.45\_

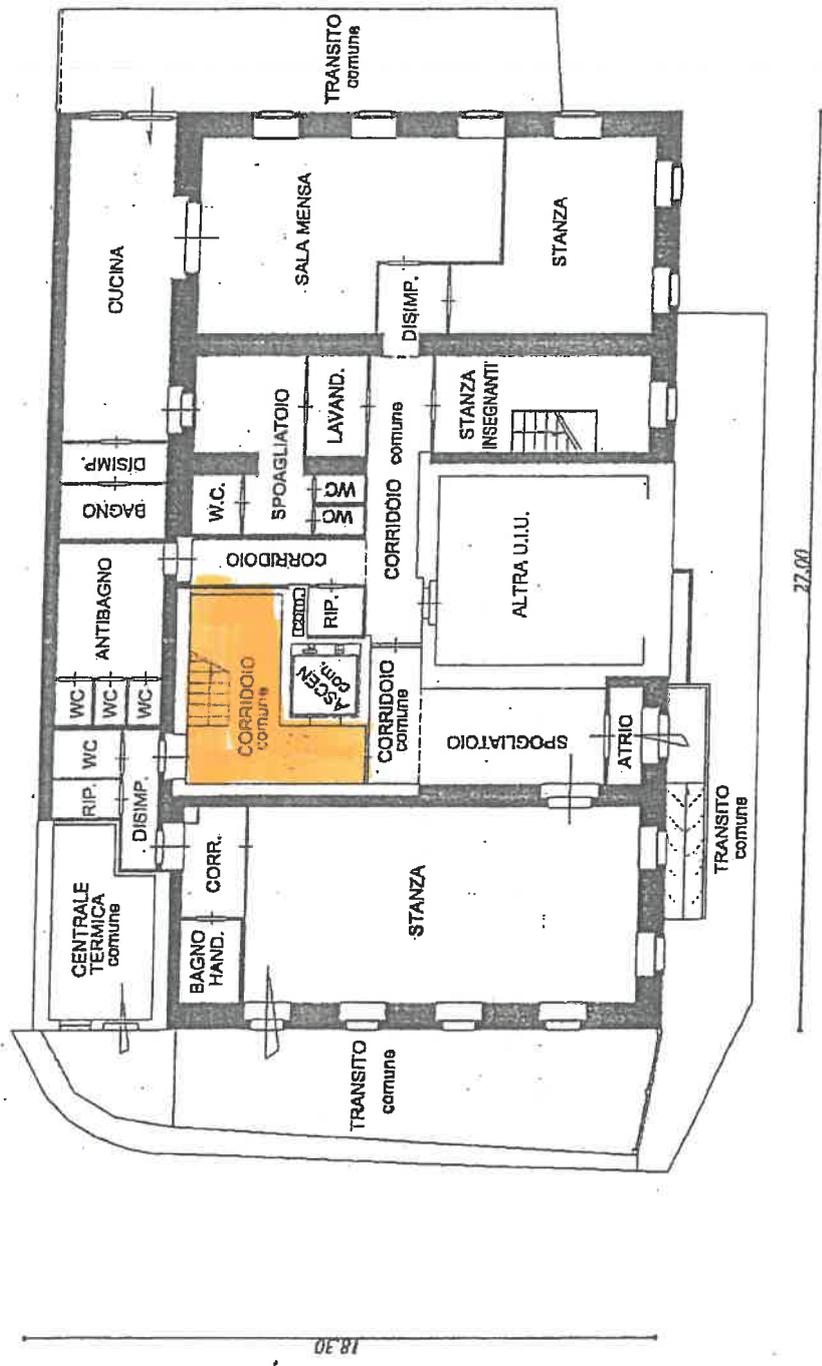


scala 1:100

MUNICIPIO - VIA LUNGA N. 13

GIROSCALE


SECONDO PIANO

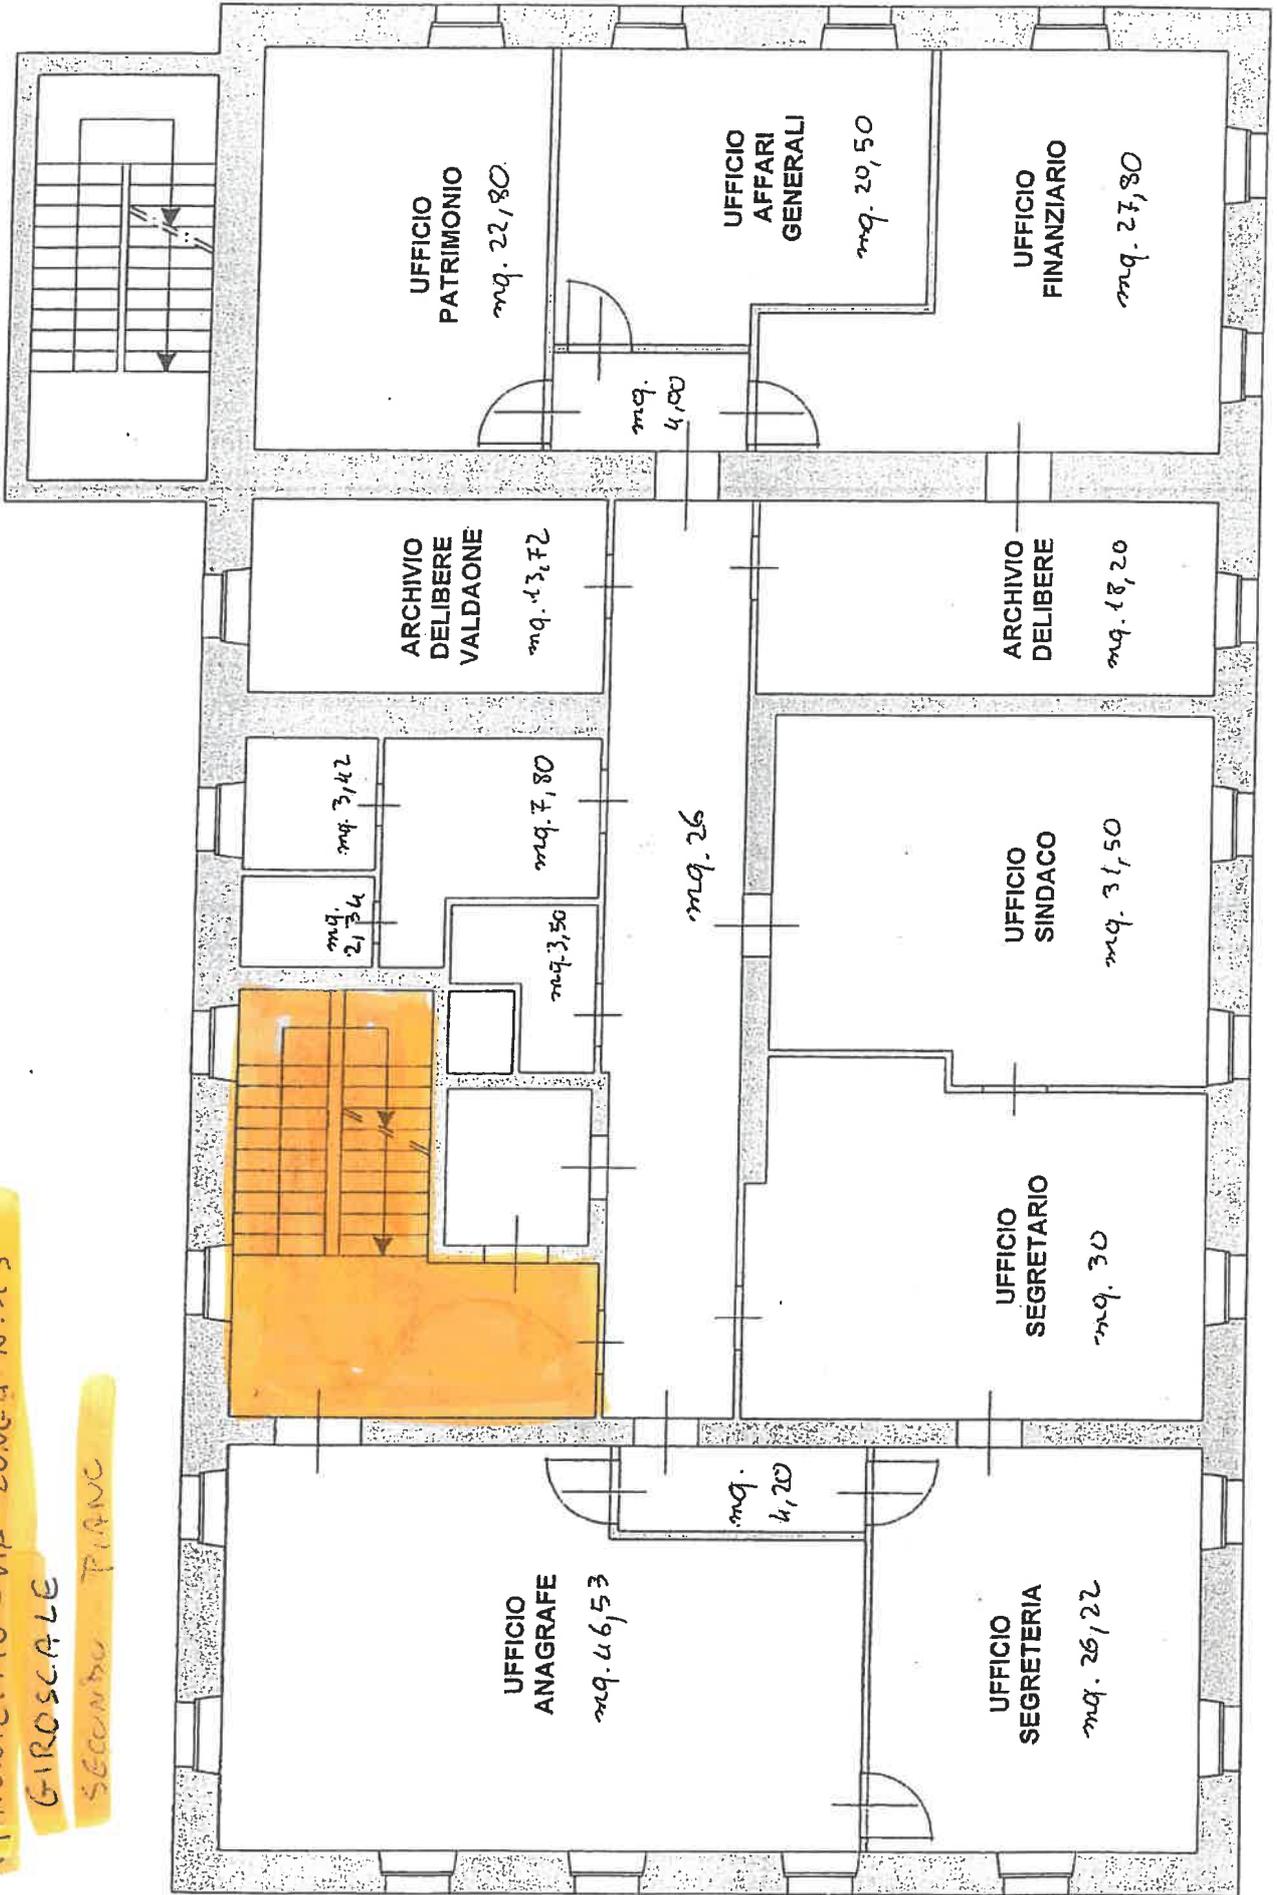

# TERZO PIANO

41 MUNICIPIO - VIA LUNGA N. 13

GIROSCALE + SALE ASSOCIAZIONI

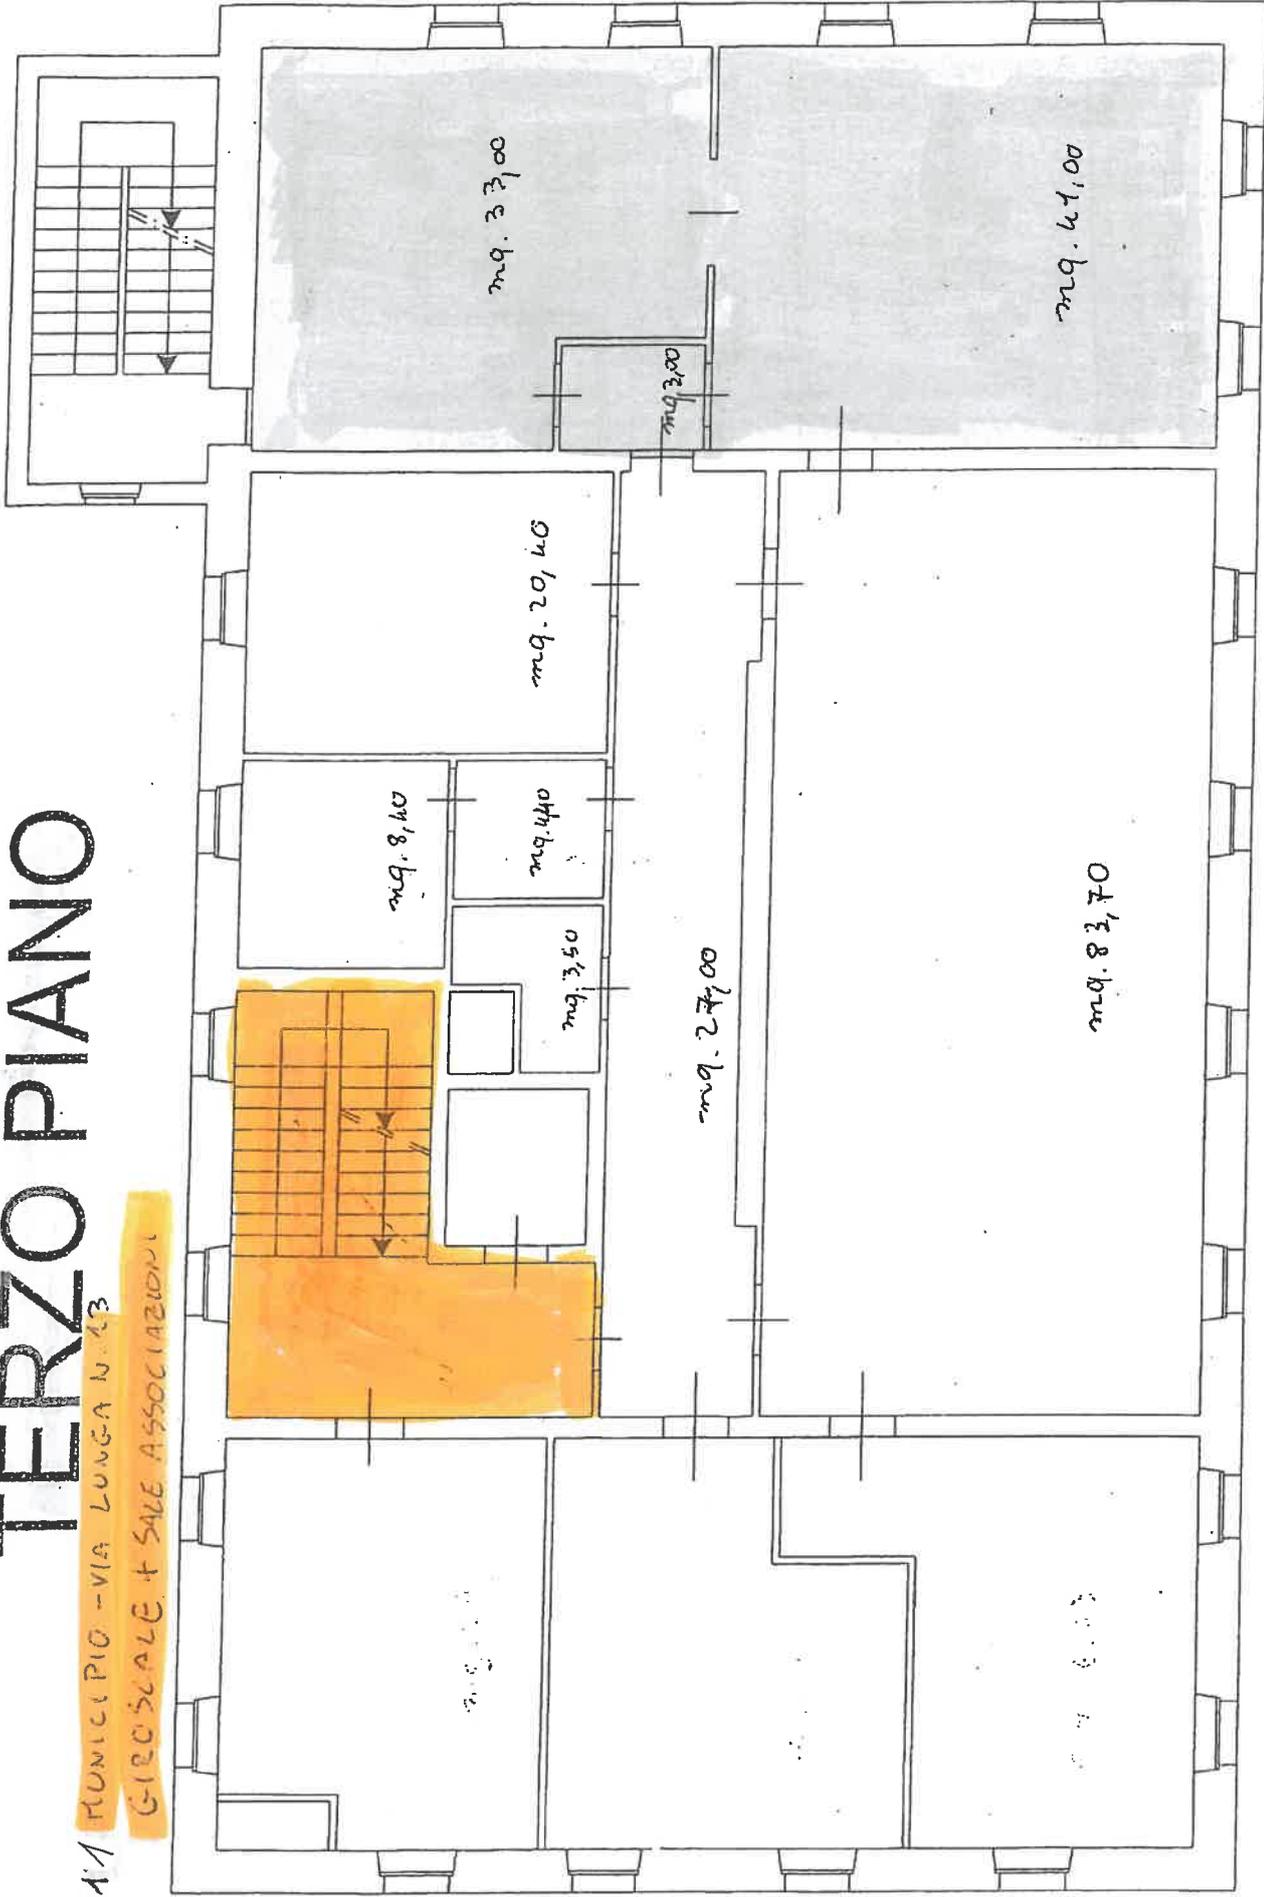

# 13. AMBULATORIO MEDICO DAONE

VIA S. BARTOLOMEO N. 1

## PIANO TERRA

