


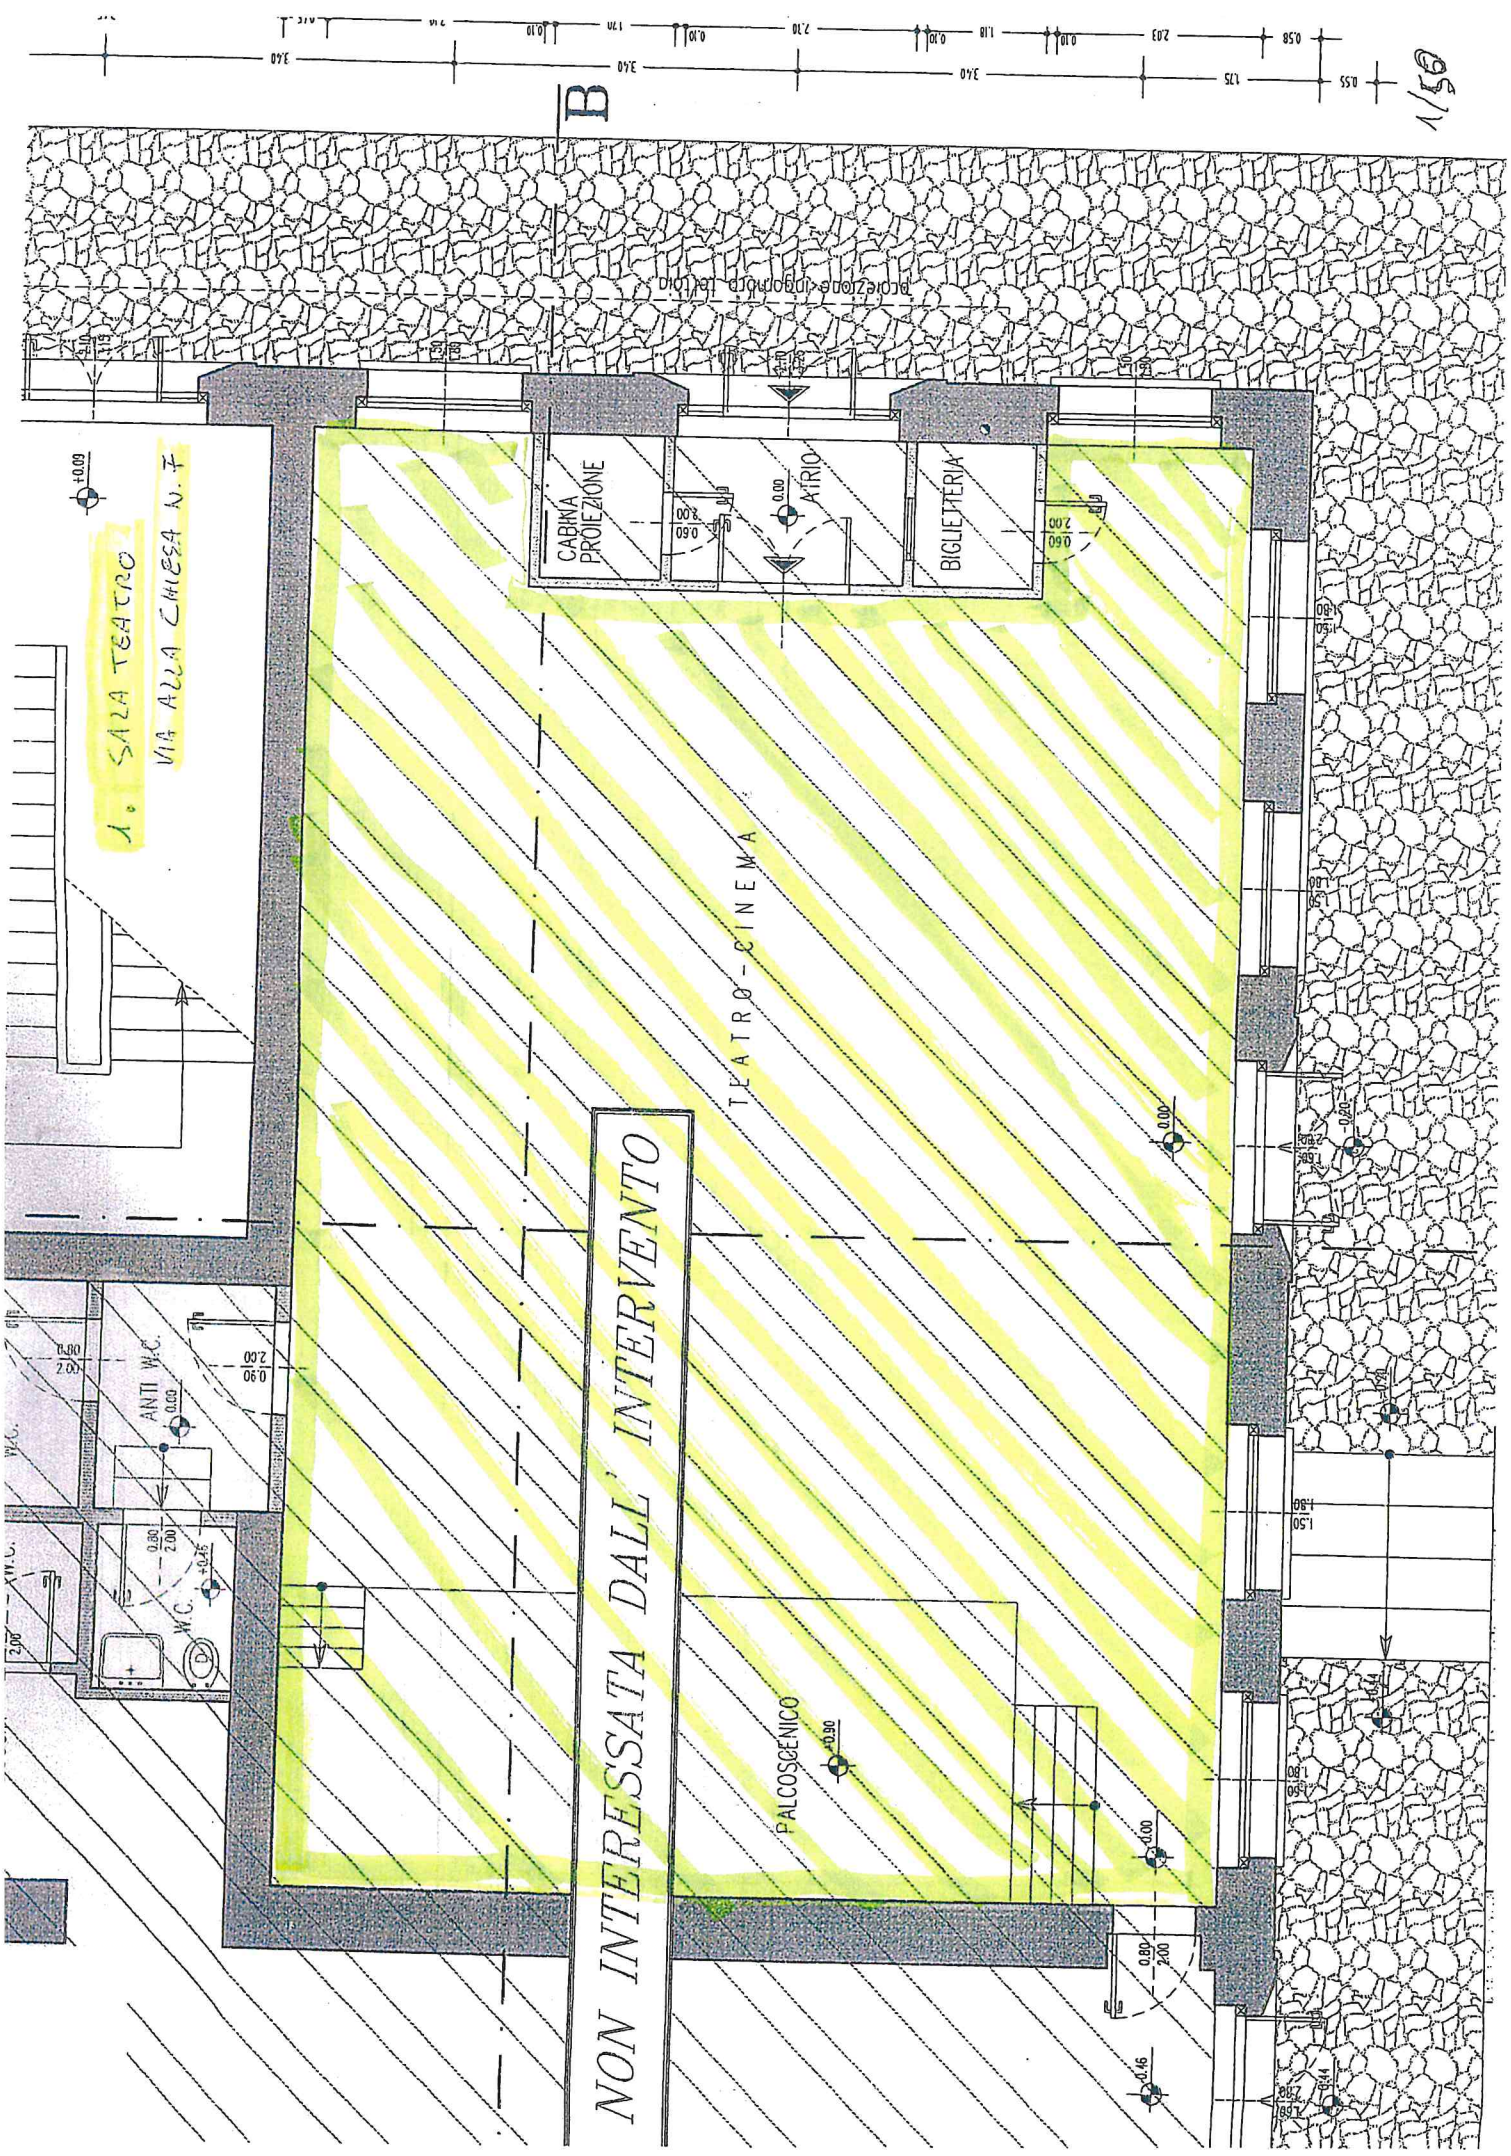

B

1. SALA TEATRO
VIA ALLA CHIESA N. F.

NON INTERESSATA DALL' INTERVENTO

TEATRO - CINEMA

CABINA
PROIEZIONE

BIGLIETERIA

PALCOSCENICO


ANTI W.C.

W.C.

PRIMO PIANO H 315



2. UFFICI COMUNALI
VIA ALLA CHIESA N. 13

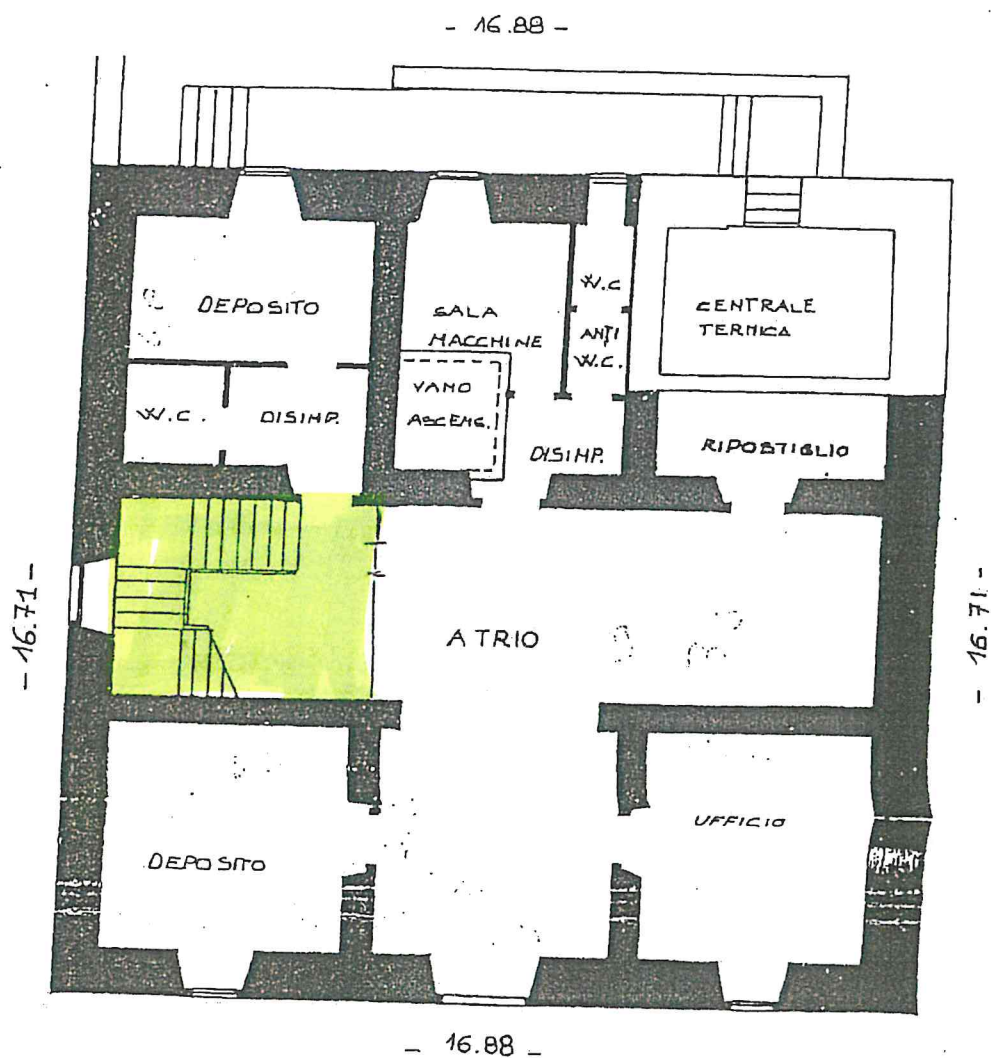

GIROSCALE - PIANO SEMINTERRATO
VIA ALLA CHIESA N. 13


2 GIROSCALE + BAGNI


VIA ALLA CHIESA N. 13

PRIMO PIANO H 3.15



2. P.ED. 53 - GIROSCALE
C.C. BERSONE
VIA ALLA CHIESA N.13
TERZO PIANO

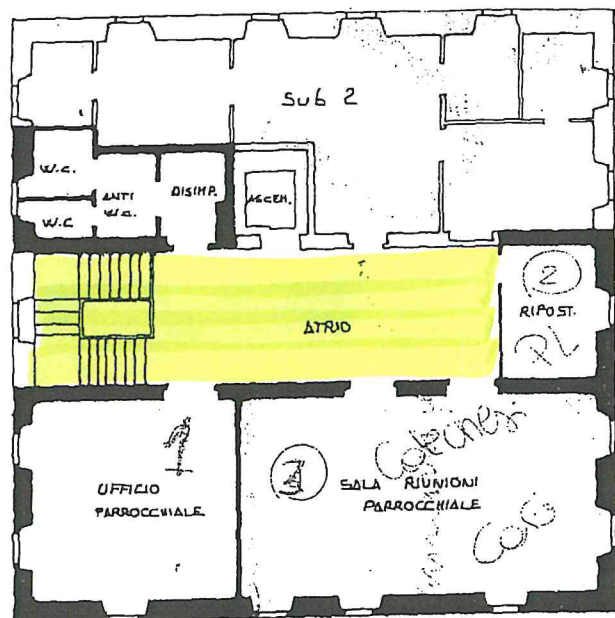

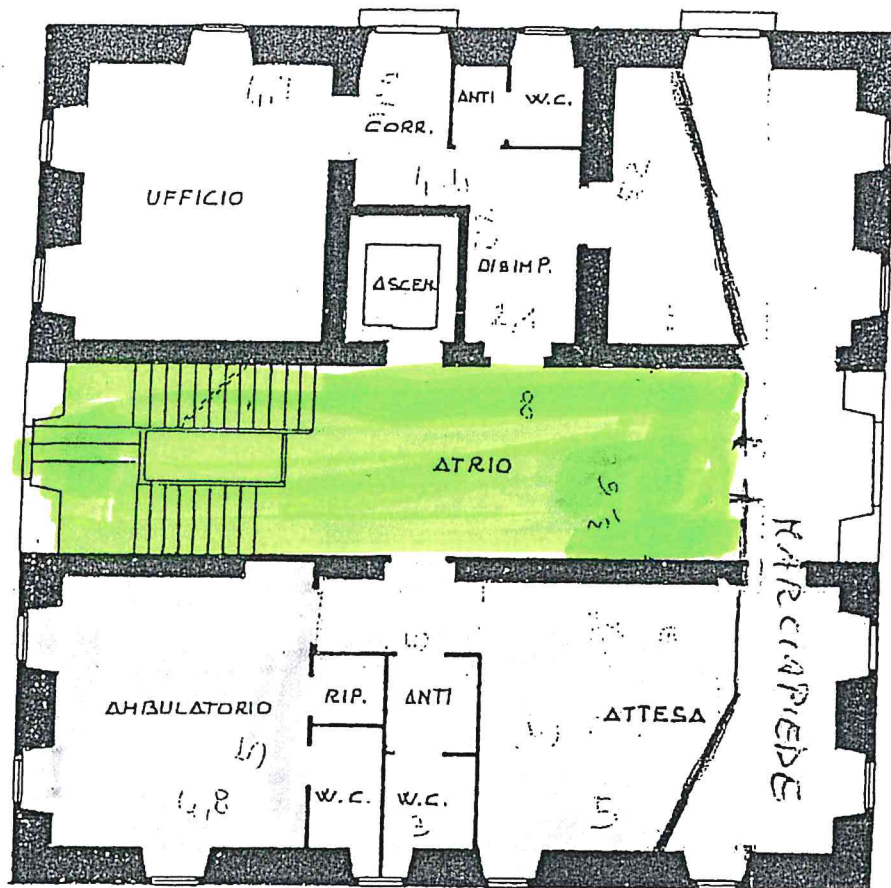

2

GIROSCALE P. ED. 53

E


PIANO TERRA

VIA ALLA CHIESA N. 13

3. SALA SOTTOTETTO COOPERATIVA
VIA TREVISO N. 53

SECONDO PIANO SOTTOTETTO Hm=2.80




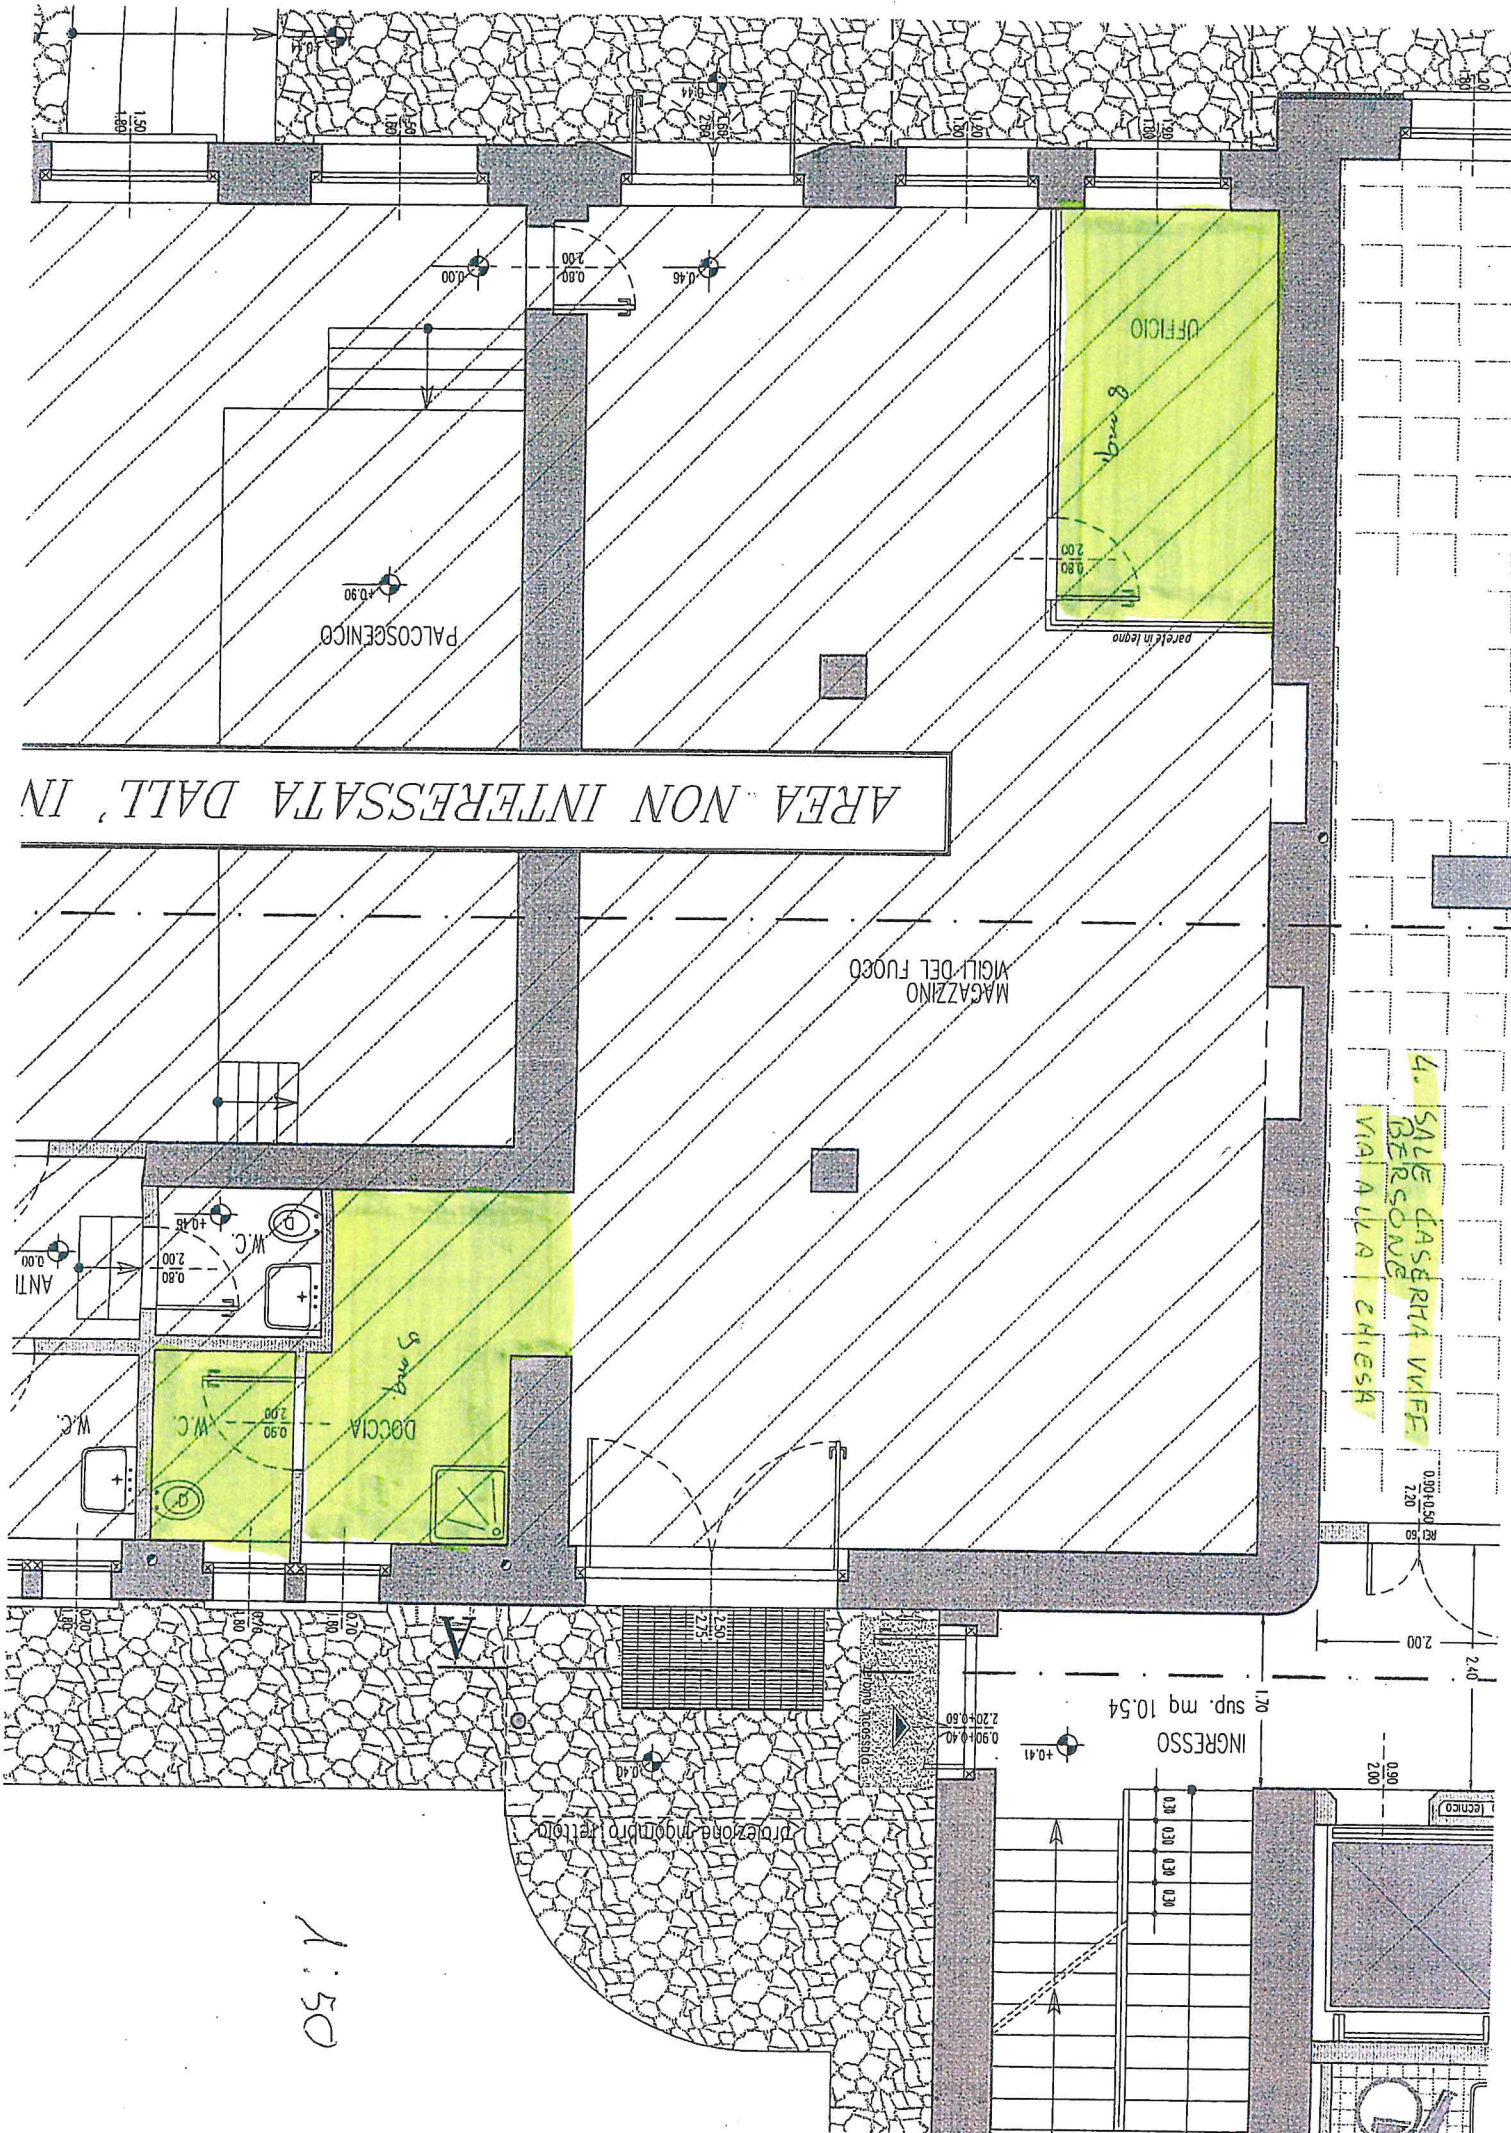

4. SALE CASERITA VIFF.
GERCONO
VIA ALLA CHIESA

1:50

5. SALE CASERMA W. F. F. PRASO
VIA DEI FORTI

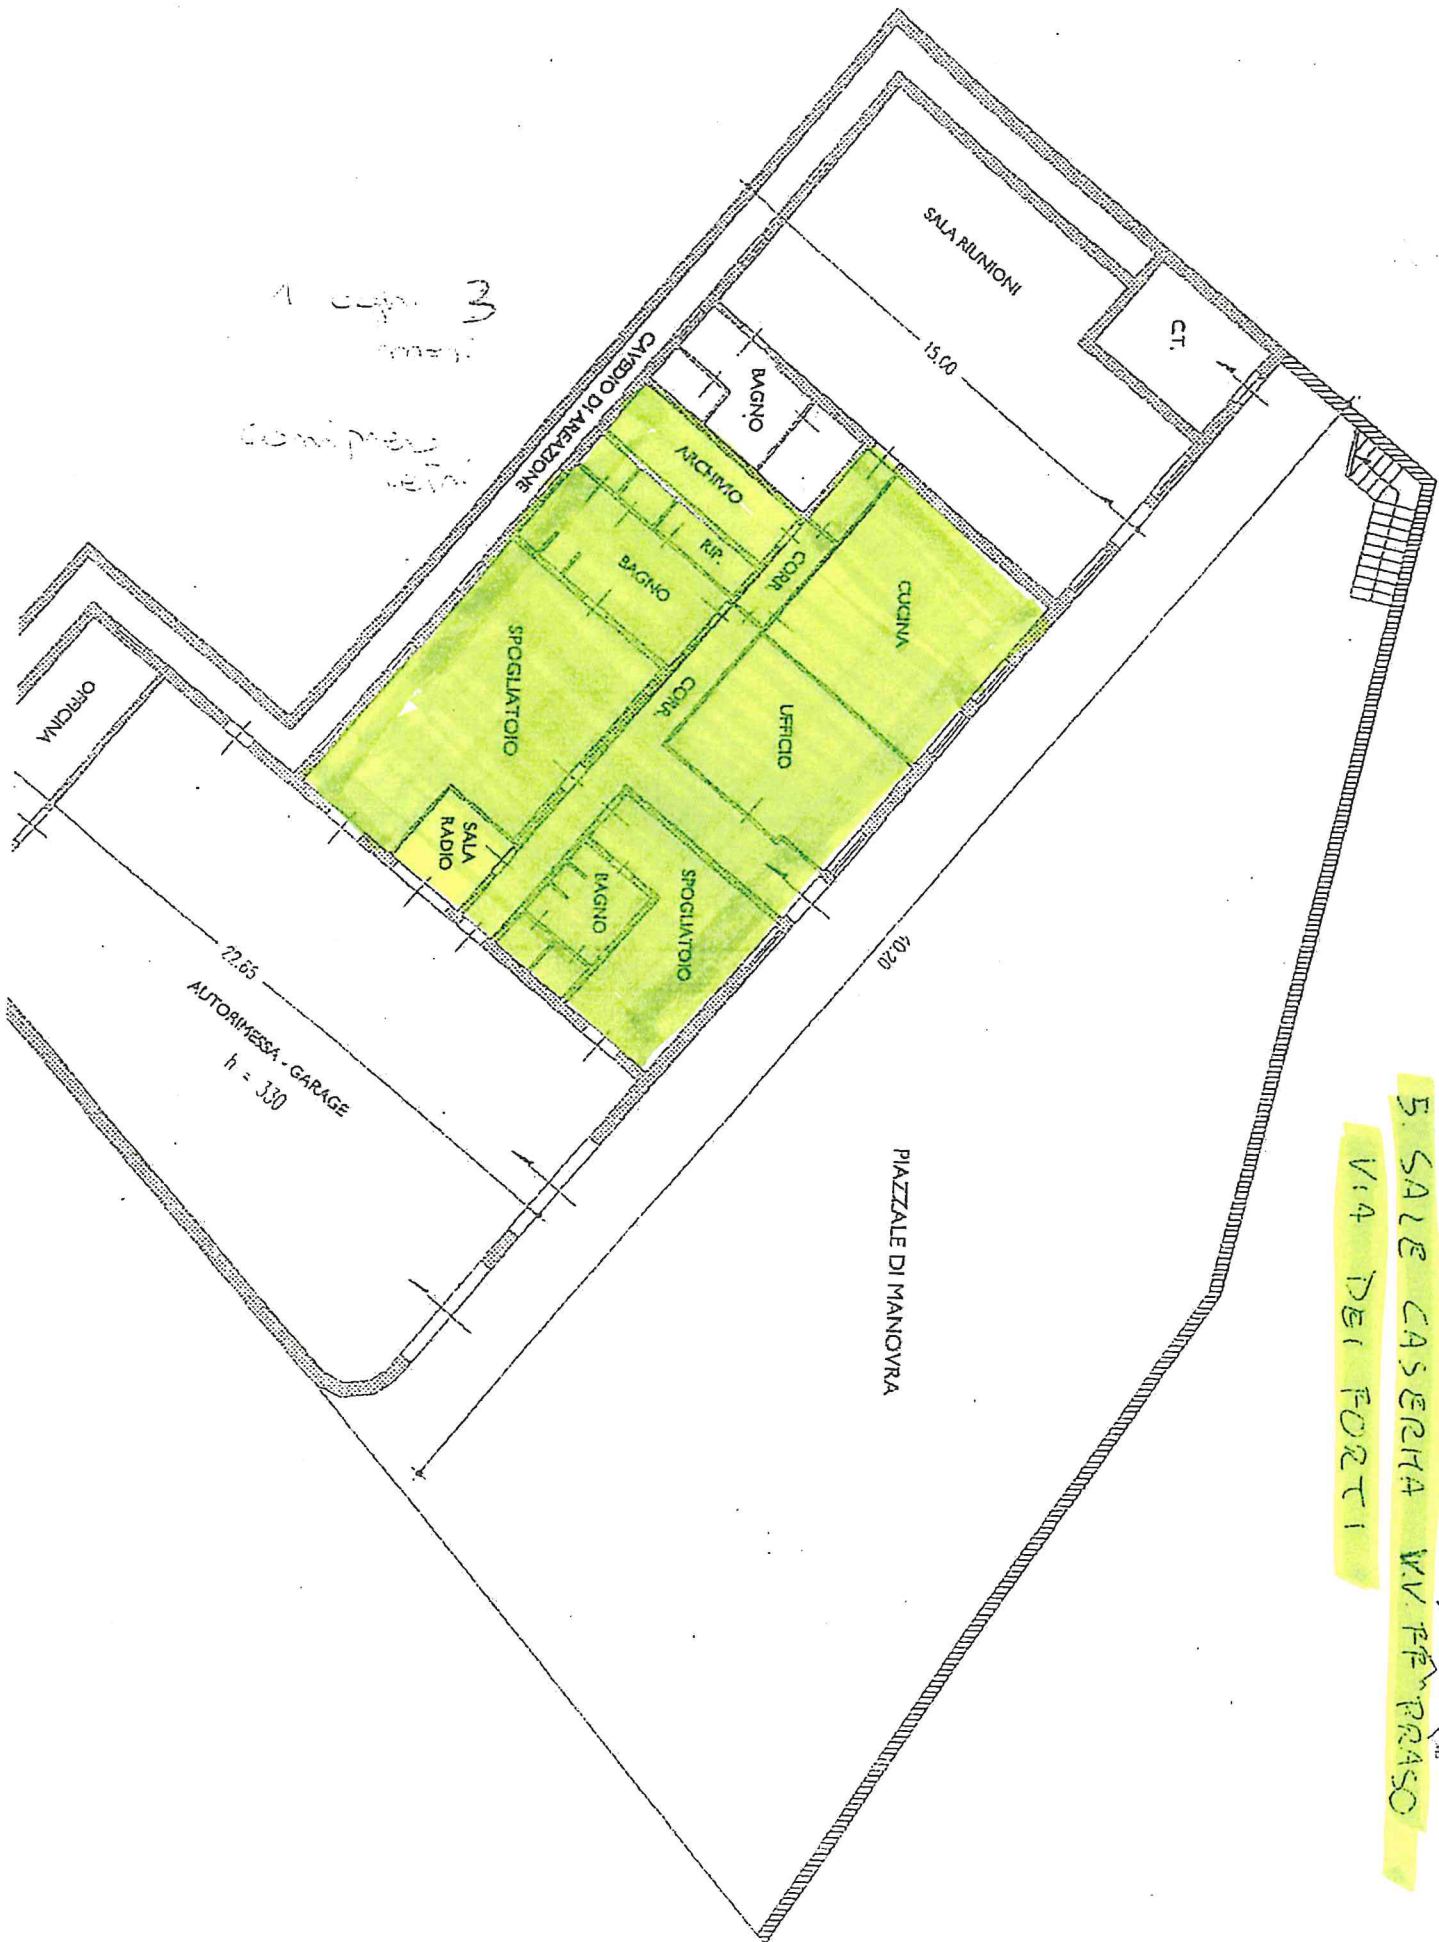

1 cop. 3


completo

AUTORIMESSA - GARAGE
h = 330

PIAZZALE DI MANOVRA


ORTICINA

6 SALA RIUNIONI A FINICO
CASA RMA V.V.F. PRASC
VIA DEI FORTI

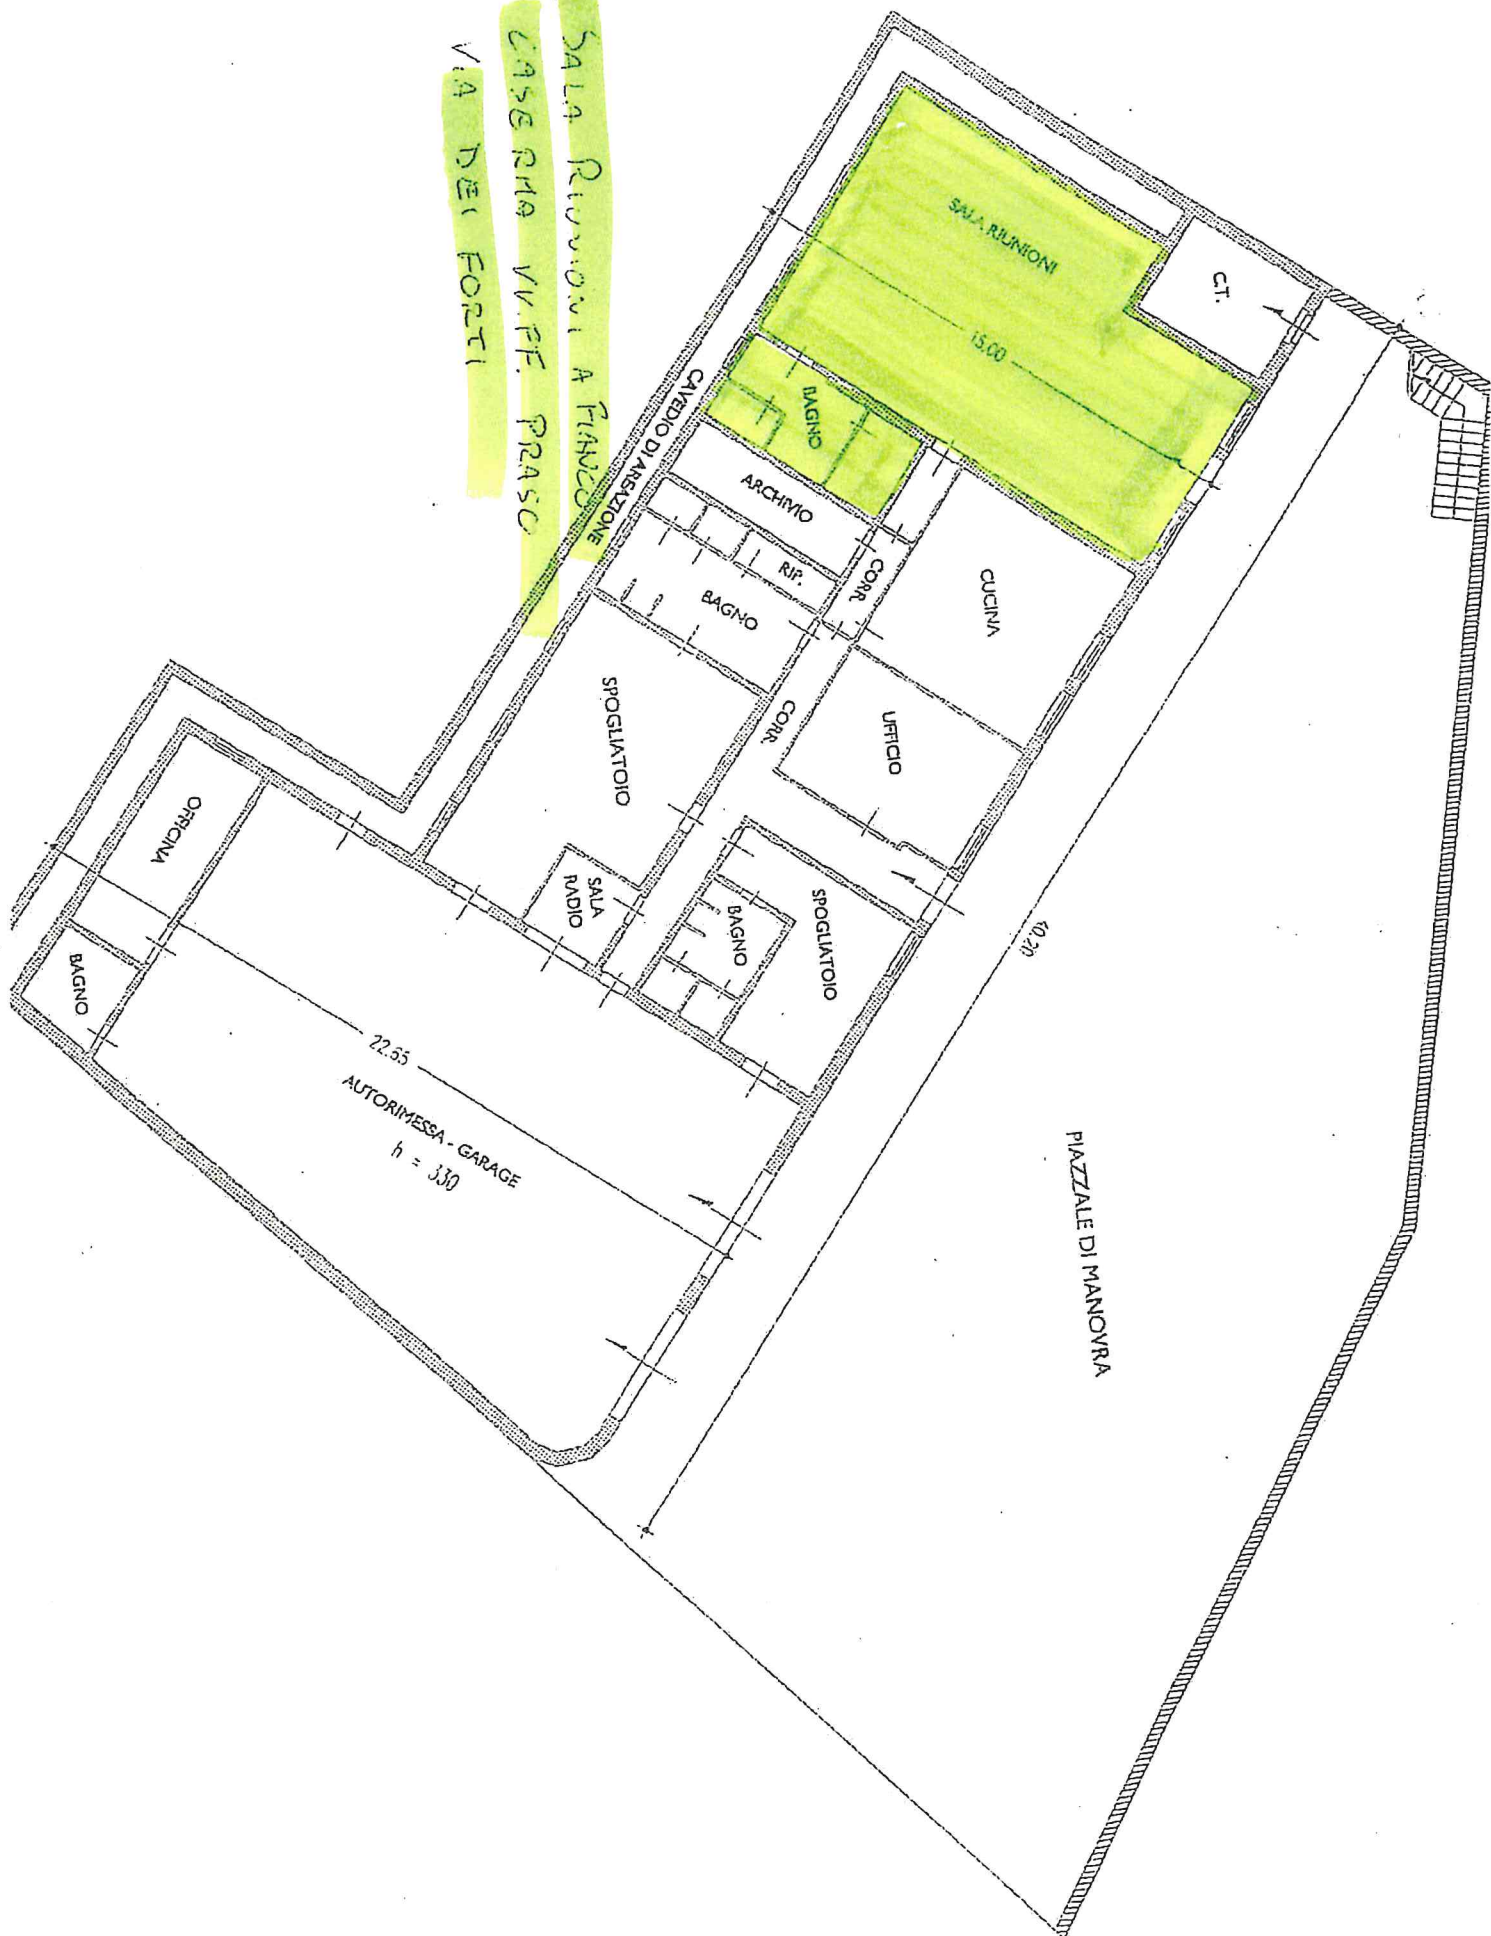


7. GIROSCALE E BAGNI PIANOTERRA
EDIFICIO EX SCUOLE
VIA DEI FORTI

PIANO TERRA H 3.00

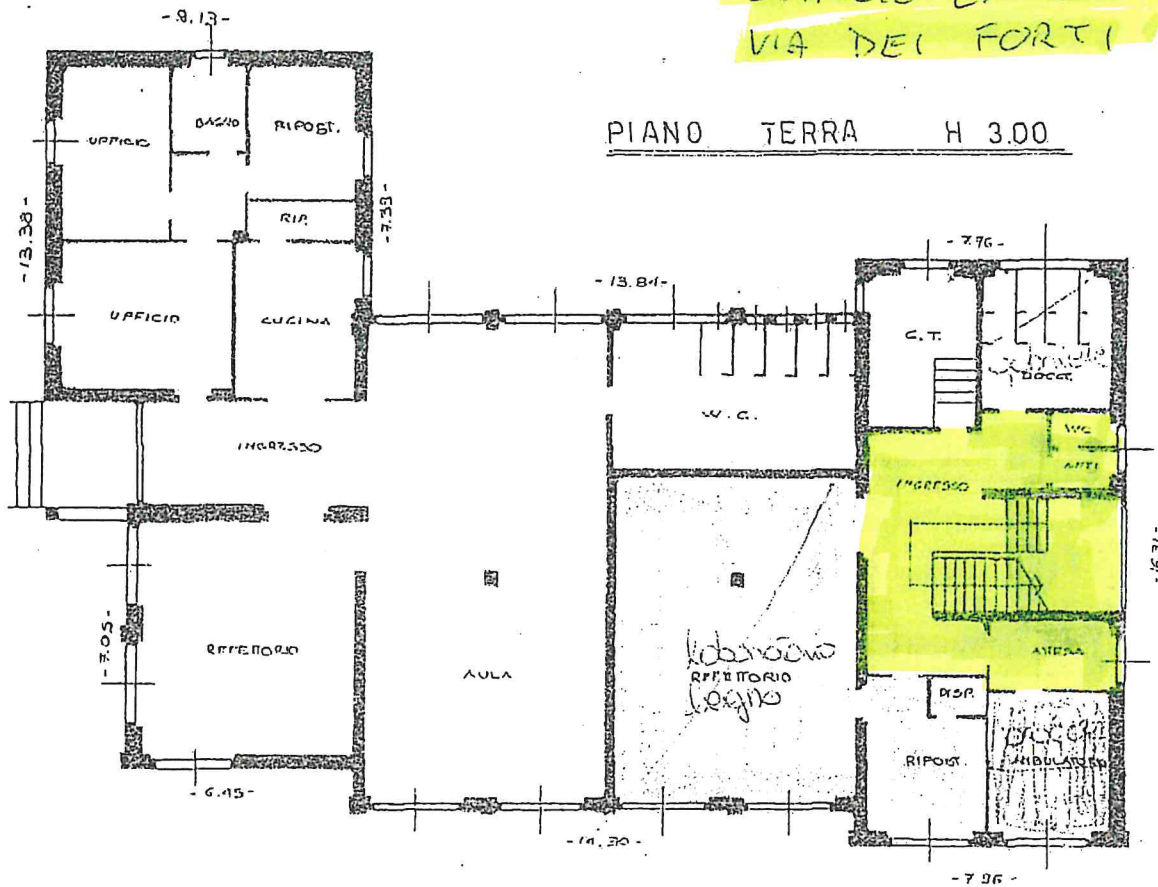


PRIMO PIANO H 2.95

7. SALE PRIMO PIANO EDIFICIO
EX SCUOLE
VIA DEI FORTI

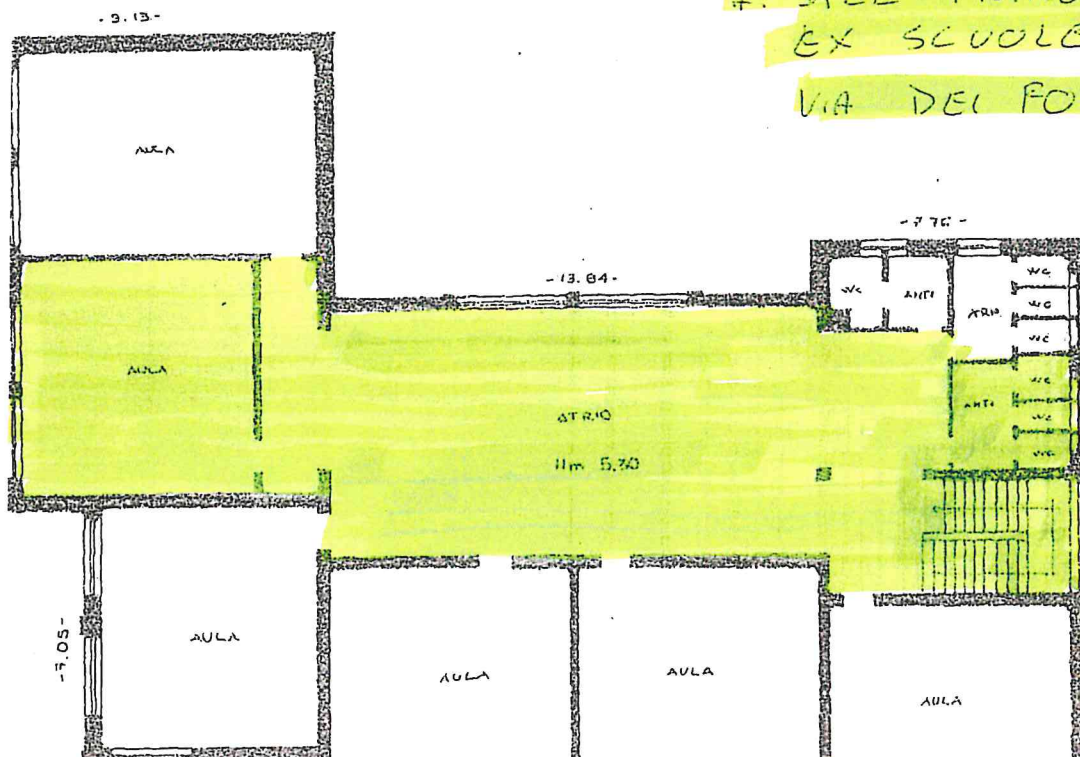


NO PRIMO

8. UFFICI COMUNALI
PIAZZA S. PIETRO N. 2

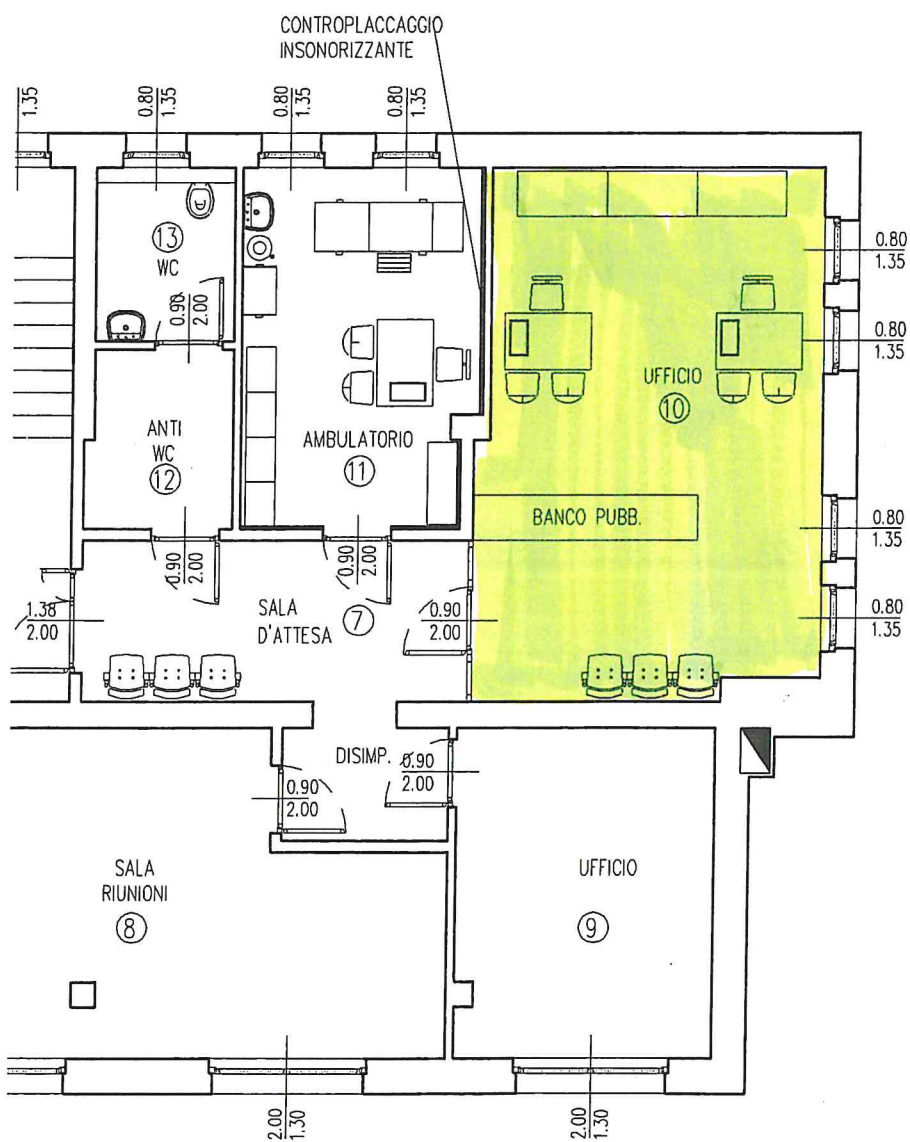



PIANTA PIANO PRIMO

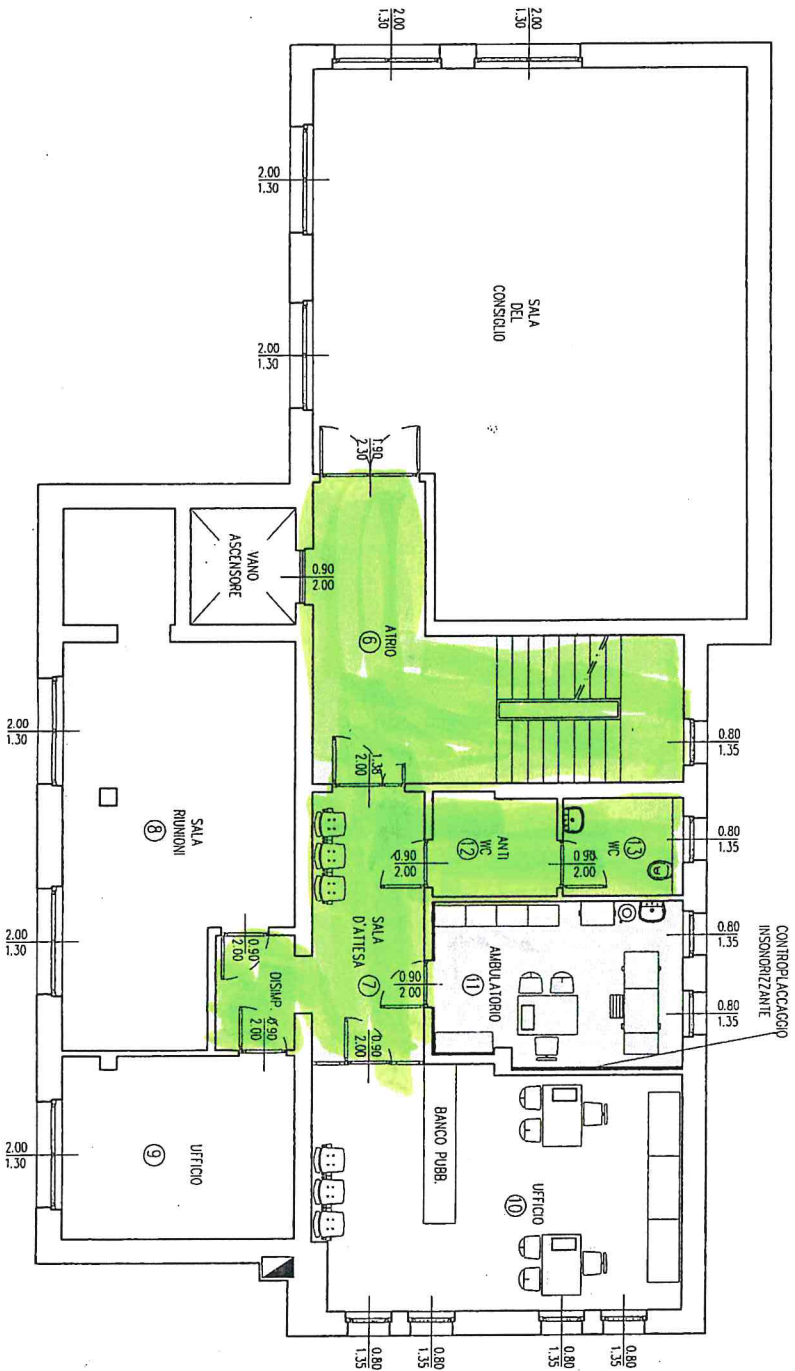


8 GIROSCALE
Piazza S. Pietro N. 2




SECONDO PIANO h= 2.50

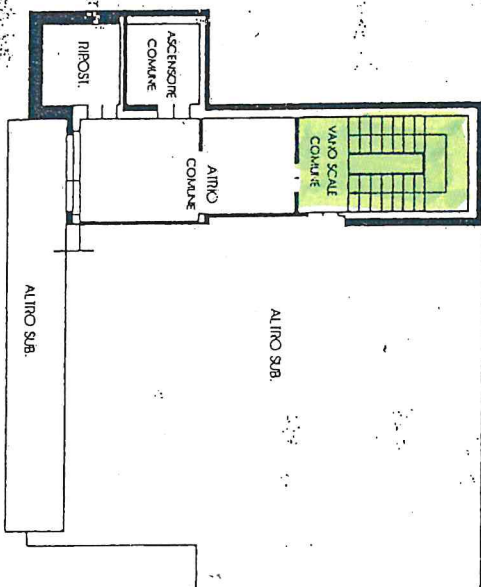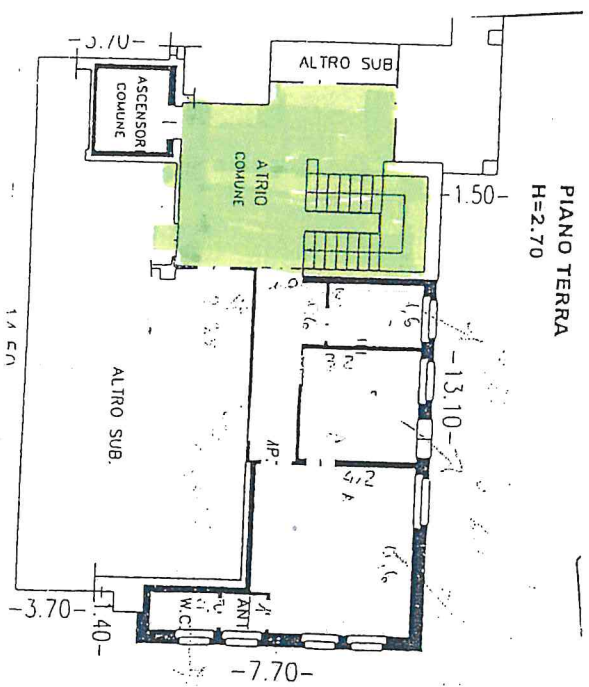 $H=2.70$ 

S. SALE CASERNA V.F. D'ANGE
VIA RE DI CASTELLO N. 53

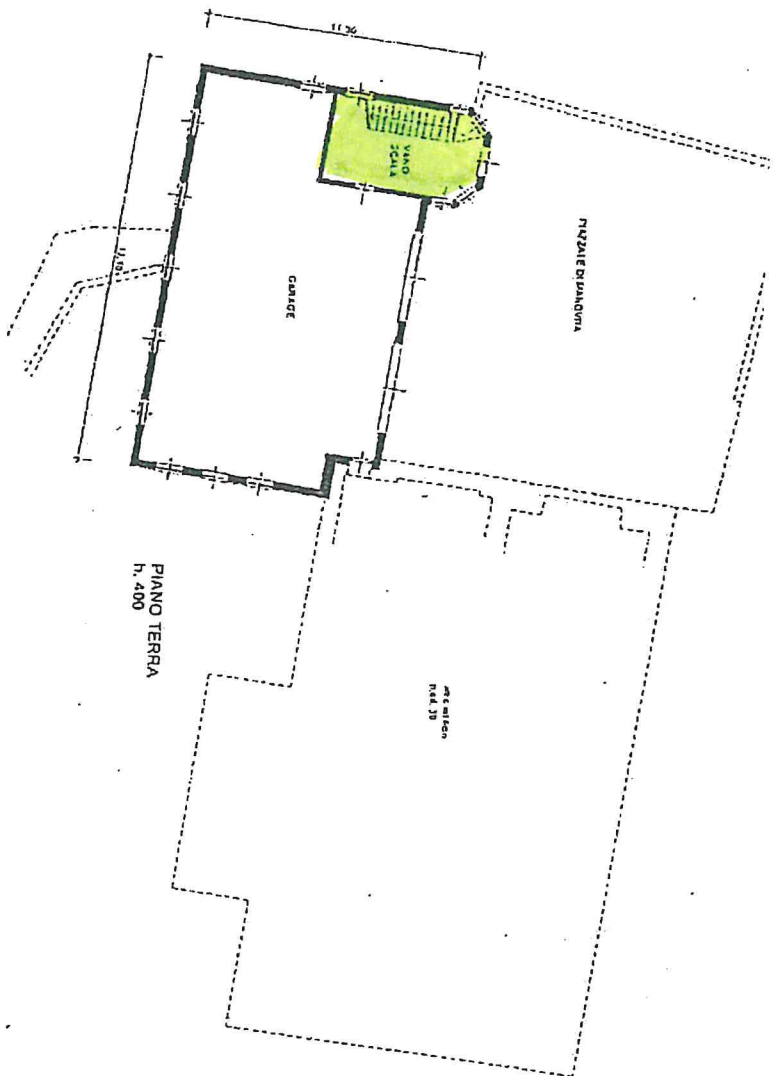

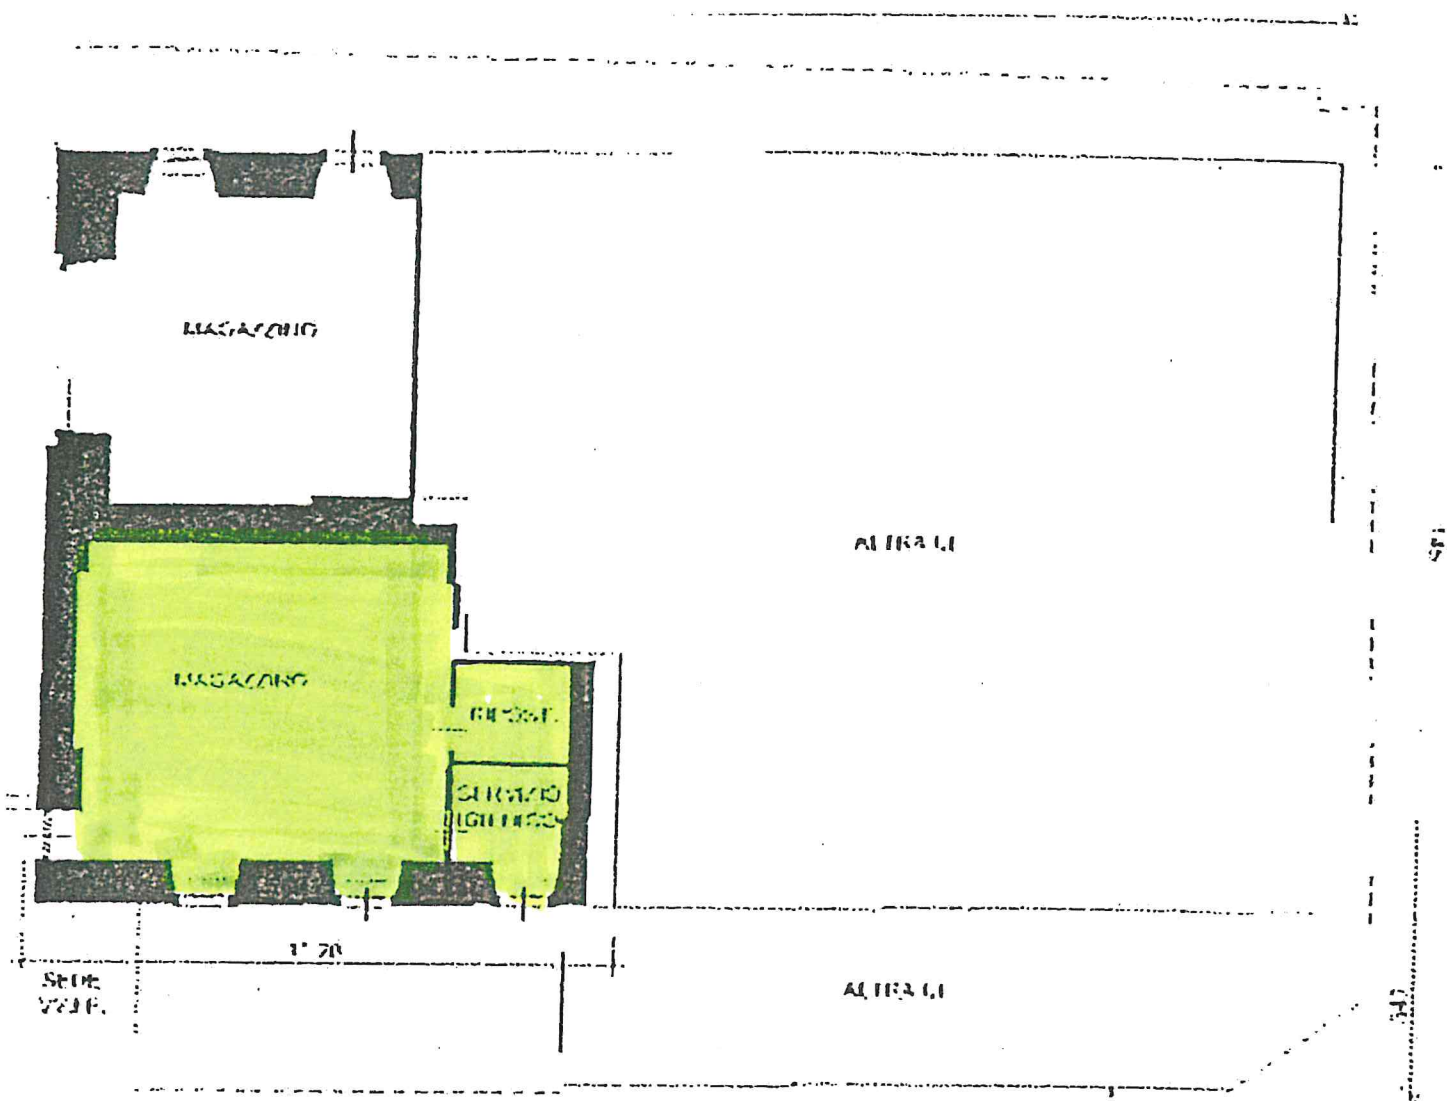

3. SALE CASERNA V.F.F. BAONE
Via R. di CASTELLO N. 59

NO. VILLA DE BIASI
 SALE A PIANO TERRA
 VIA S. BARTOLOMEO



PIANTA PIANO TERRA

- SCALA 1 : 100 -

[illegible]

- SCALA 1 : 100 -

PORTICO
mq 22,15

INTERCAPEDINE
NON ACCESSIBILE

SEDE W.F.F.

UFFICIO
mq X

RIPOSTIGLIO
mq 10,24

SACRESTIA
mq 10,38

SALA PLURIUSO
mq 31,58

CAPPELLA
mq 53,44

INGRESSO
mq 24,60

W.C.
mq 3,74

RIPOSTIGLIO
mq 3,93

ASCENSORE

ATRIO
mq 11,40

MAGAZZINO W.F.F.
mq 41,36

MAGAZZINO COMUNALE
mq 35,41

PARROCCHIA

PIAZZA TERRA

capella

11 P.E.D. 39 C.C. D'ACQUA

VIA RE DI CASTELLO N. 57

390

850

96

240

325

905

315

335

75

295

100

270

60

325

6260

240

100

85
170

85
90

85
170

C

M. P. ED. 39 CC. DAONE

VIA RE DI CASTELLO N.

N. 57

PRIMO PIANO

90
210

ASCENSORE

90
210

S. mq. 7,25

DISIMPEGNO

90
210

SPOGLIATOIO
UFFICIO



S. mq. 12,60
S.F. mq. 2,89


90
210

SECONDO PIANO
P ED 35 C.C. DADOVE

11

VIA DEL CASTELLO 10.5

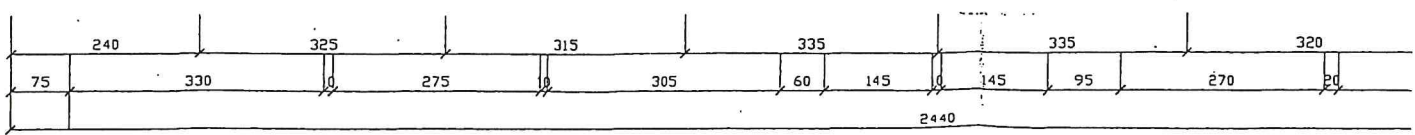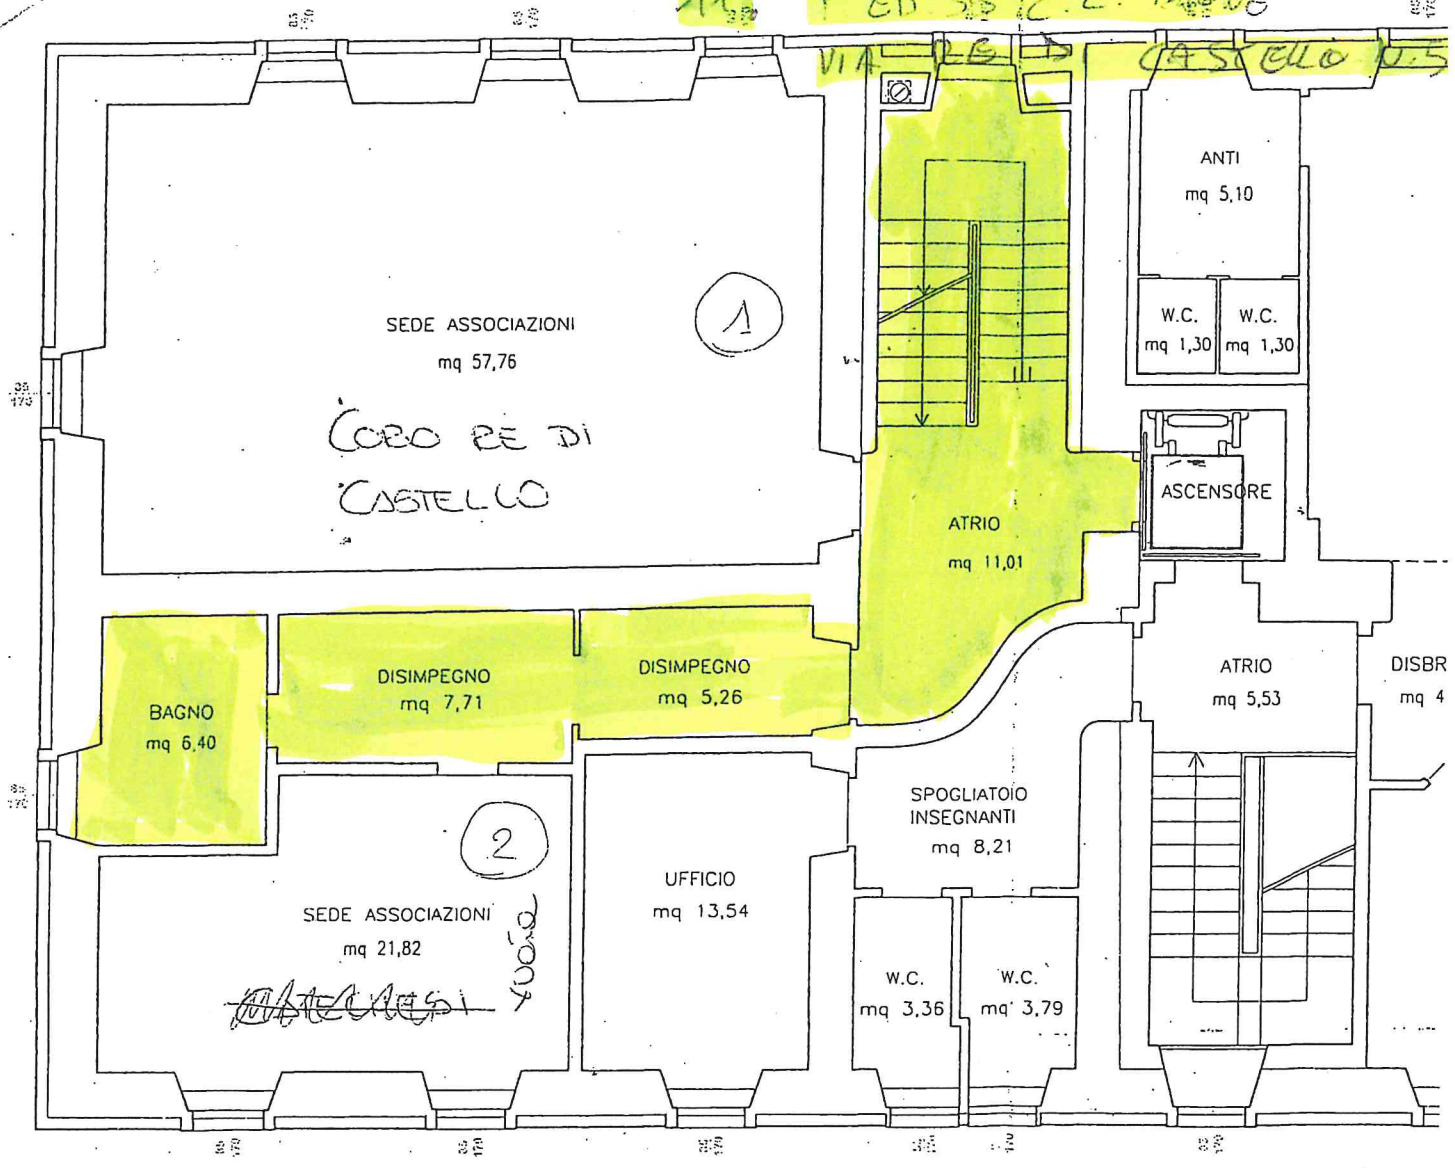


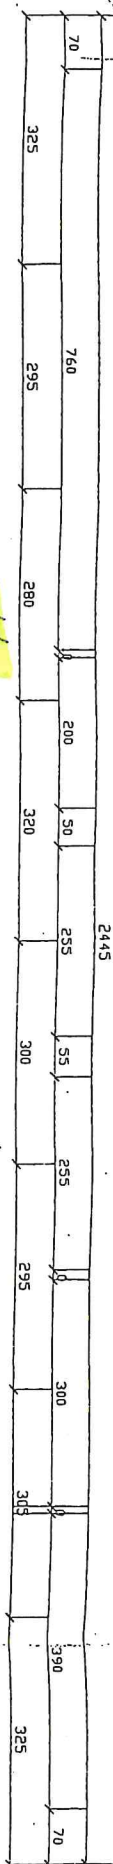

TERZO PIANO

11. PED 33 CC. DAVONE


VIA REBI CASTELLO N. 57

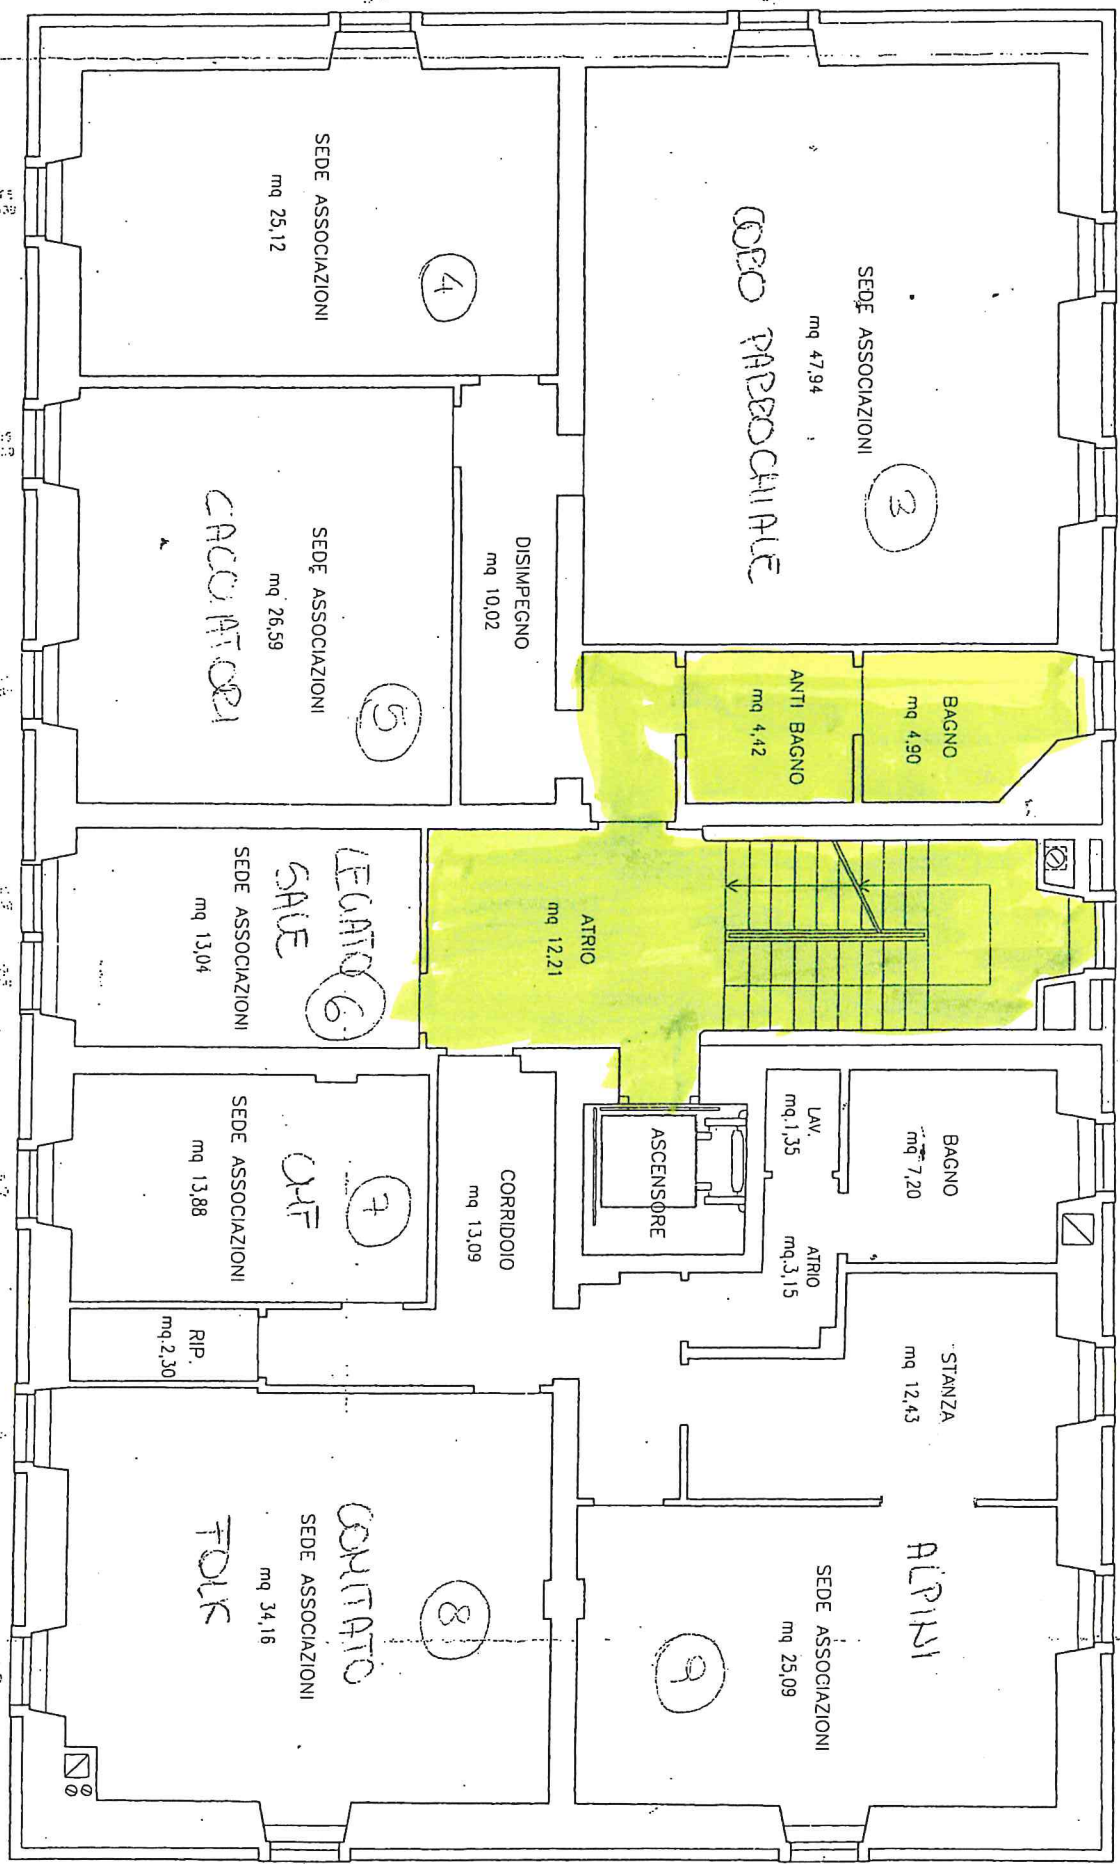

11. PED. 39 C.C. DAONE

VIA RE DI CASTELLO N. 57

QUARTO PIANO

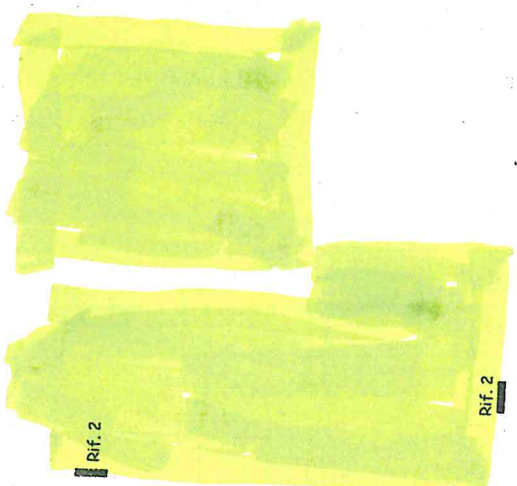

Rif. 2

Rif. 2

SALIZ EX PAPAIEON1

$$H = 3.45$$


12. MUNICIPIO - VIA LUUGA N. 13
UFFICIO TECNICO E TRIBUTI

PRIMO PIANO

scala 1:100



12. MUNICIPIO - VIA LUNGA N. 13

UFFICI COMUNALI




TERZO PIANO



12 MUNICIPIO - VIA LONGA N. 13


CINQUE

PRIMO PIANO

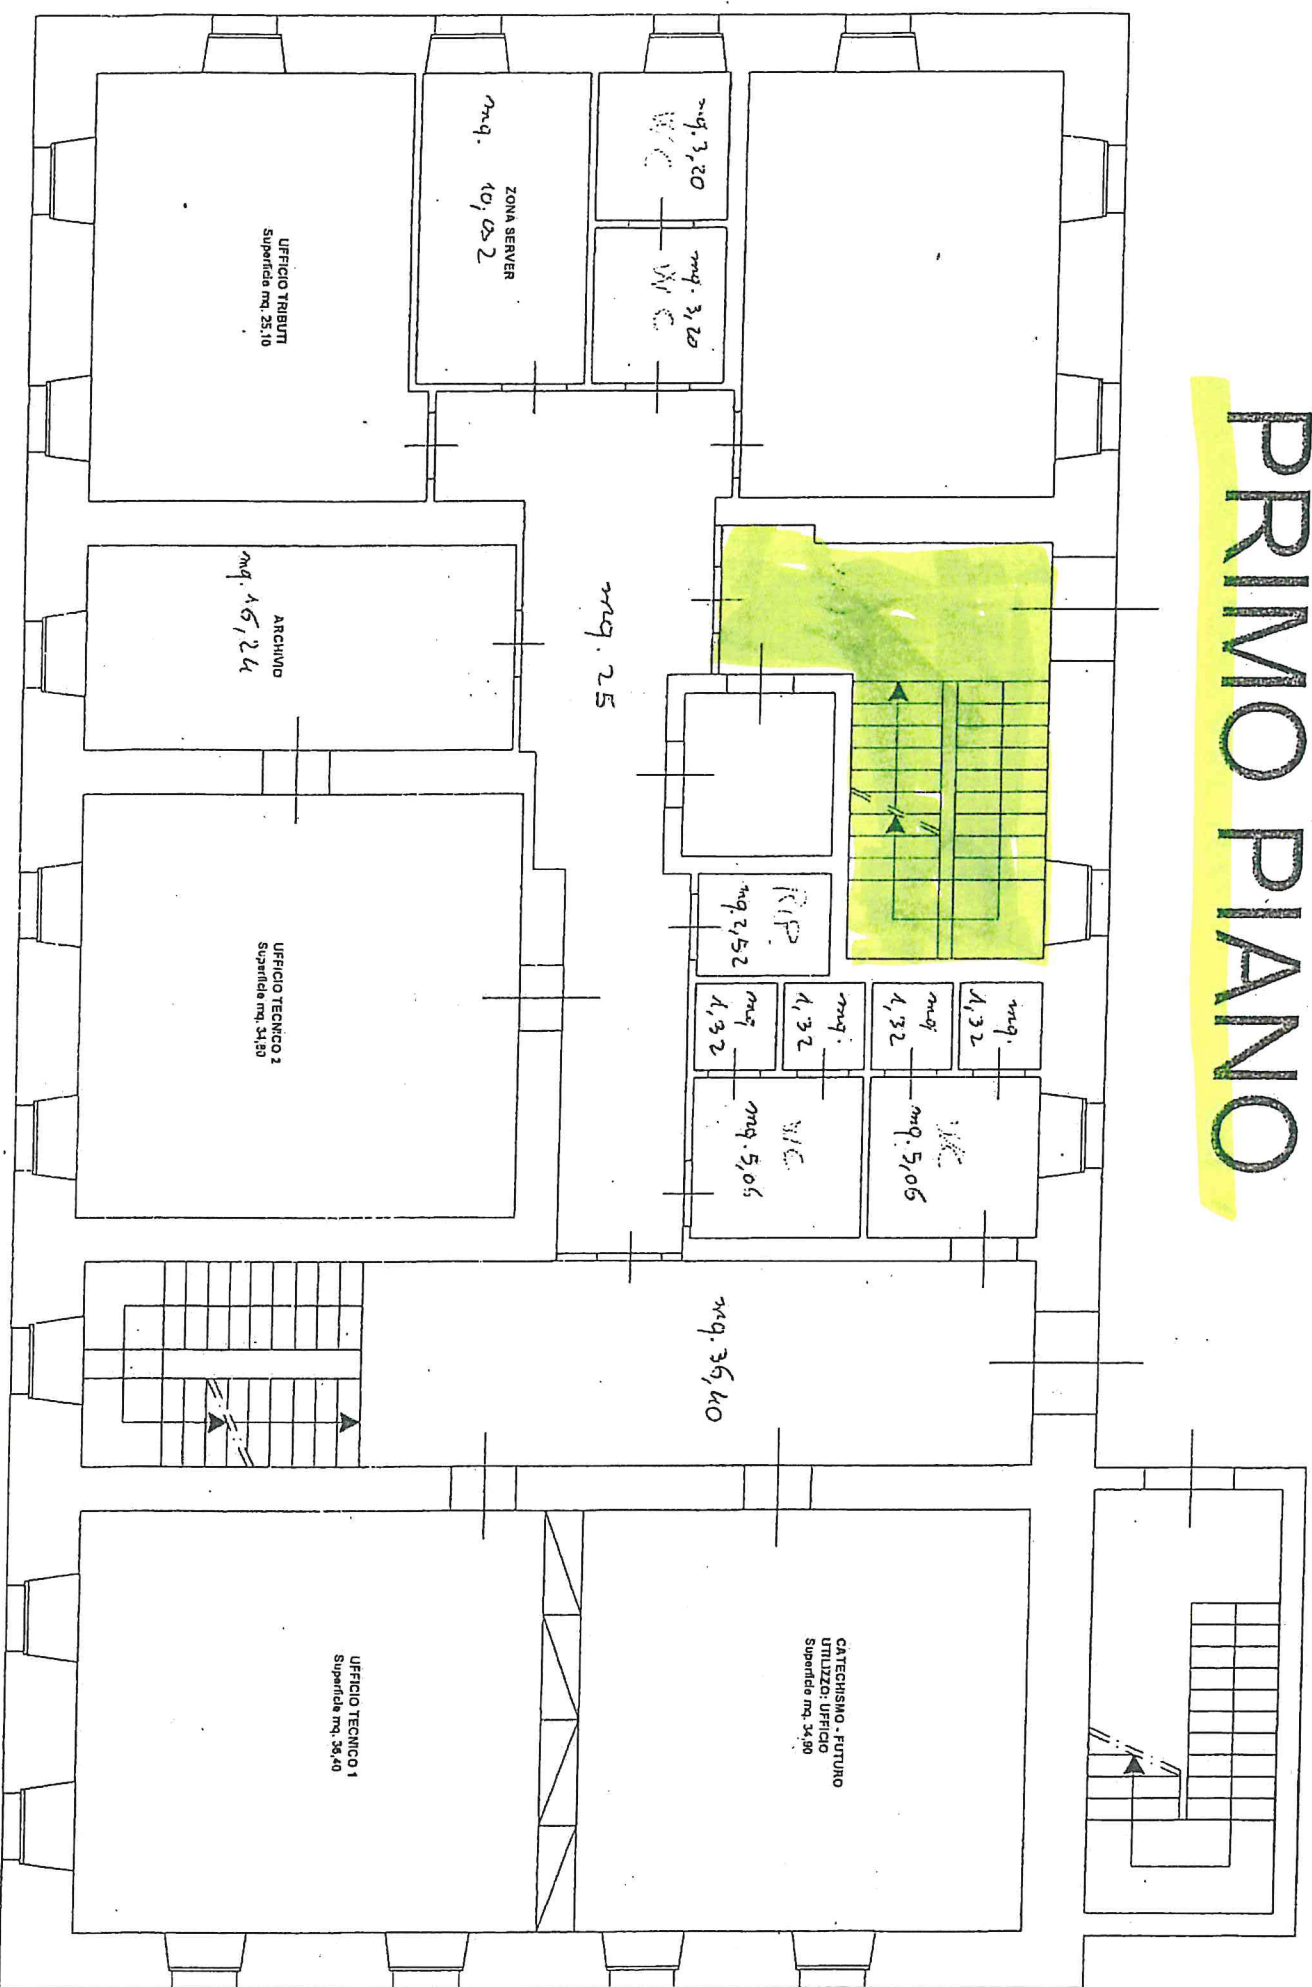

A2 MUNICIPIO - VIA LUNGA N. 43
GIROSCALBE
SEMINTERATO


— PIANI A PIANO SEMINTEKALIO —
H= 3.45

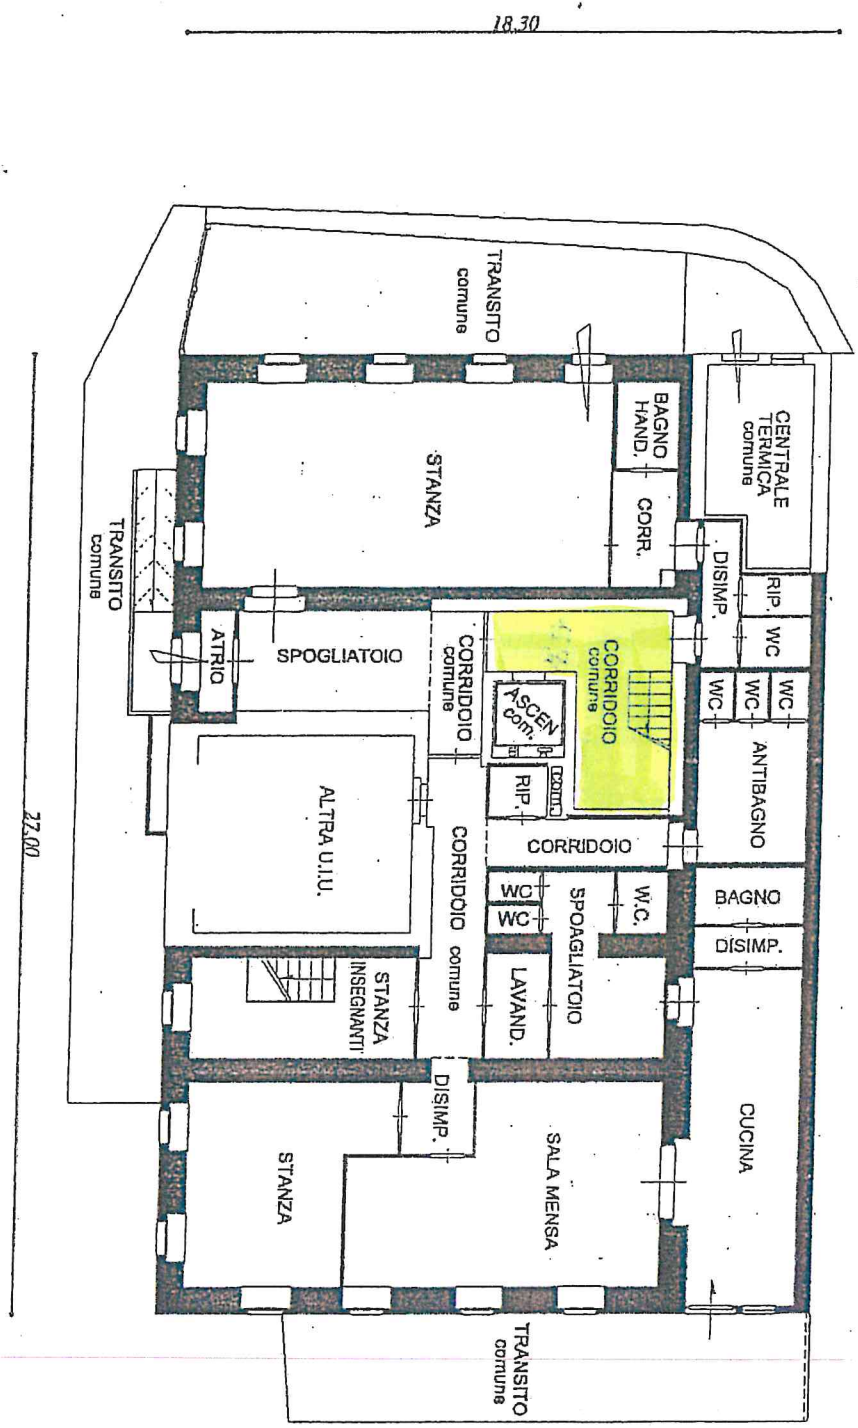

12. MUNICIPIO - VIA LUNGA N. 13
Scala 1:100

GIROSCALE


SECONDO PIANO

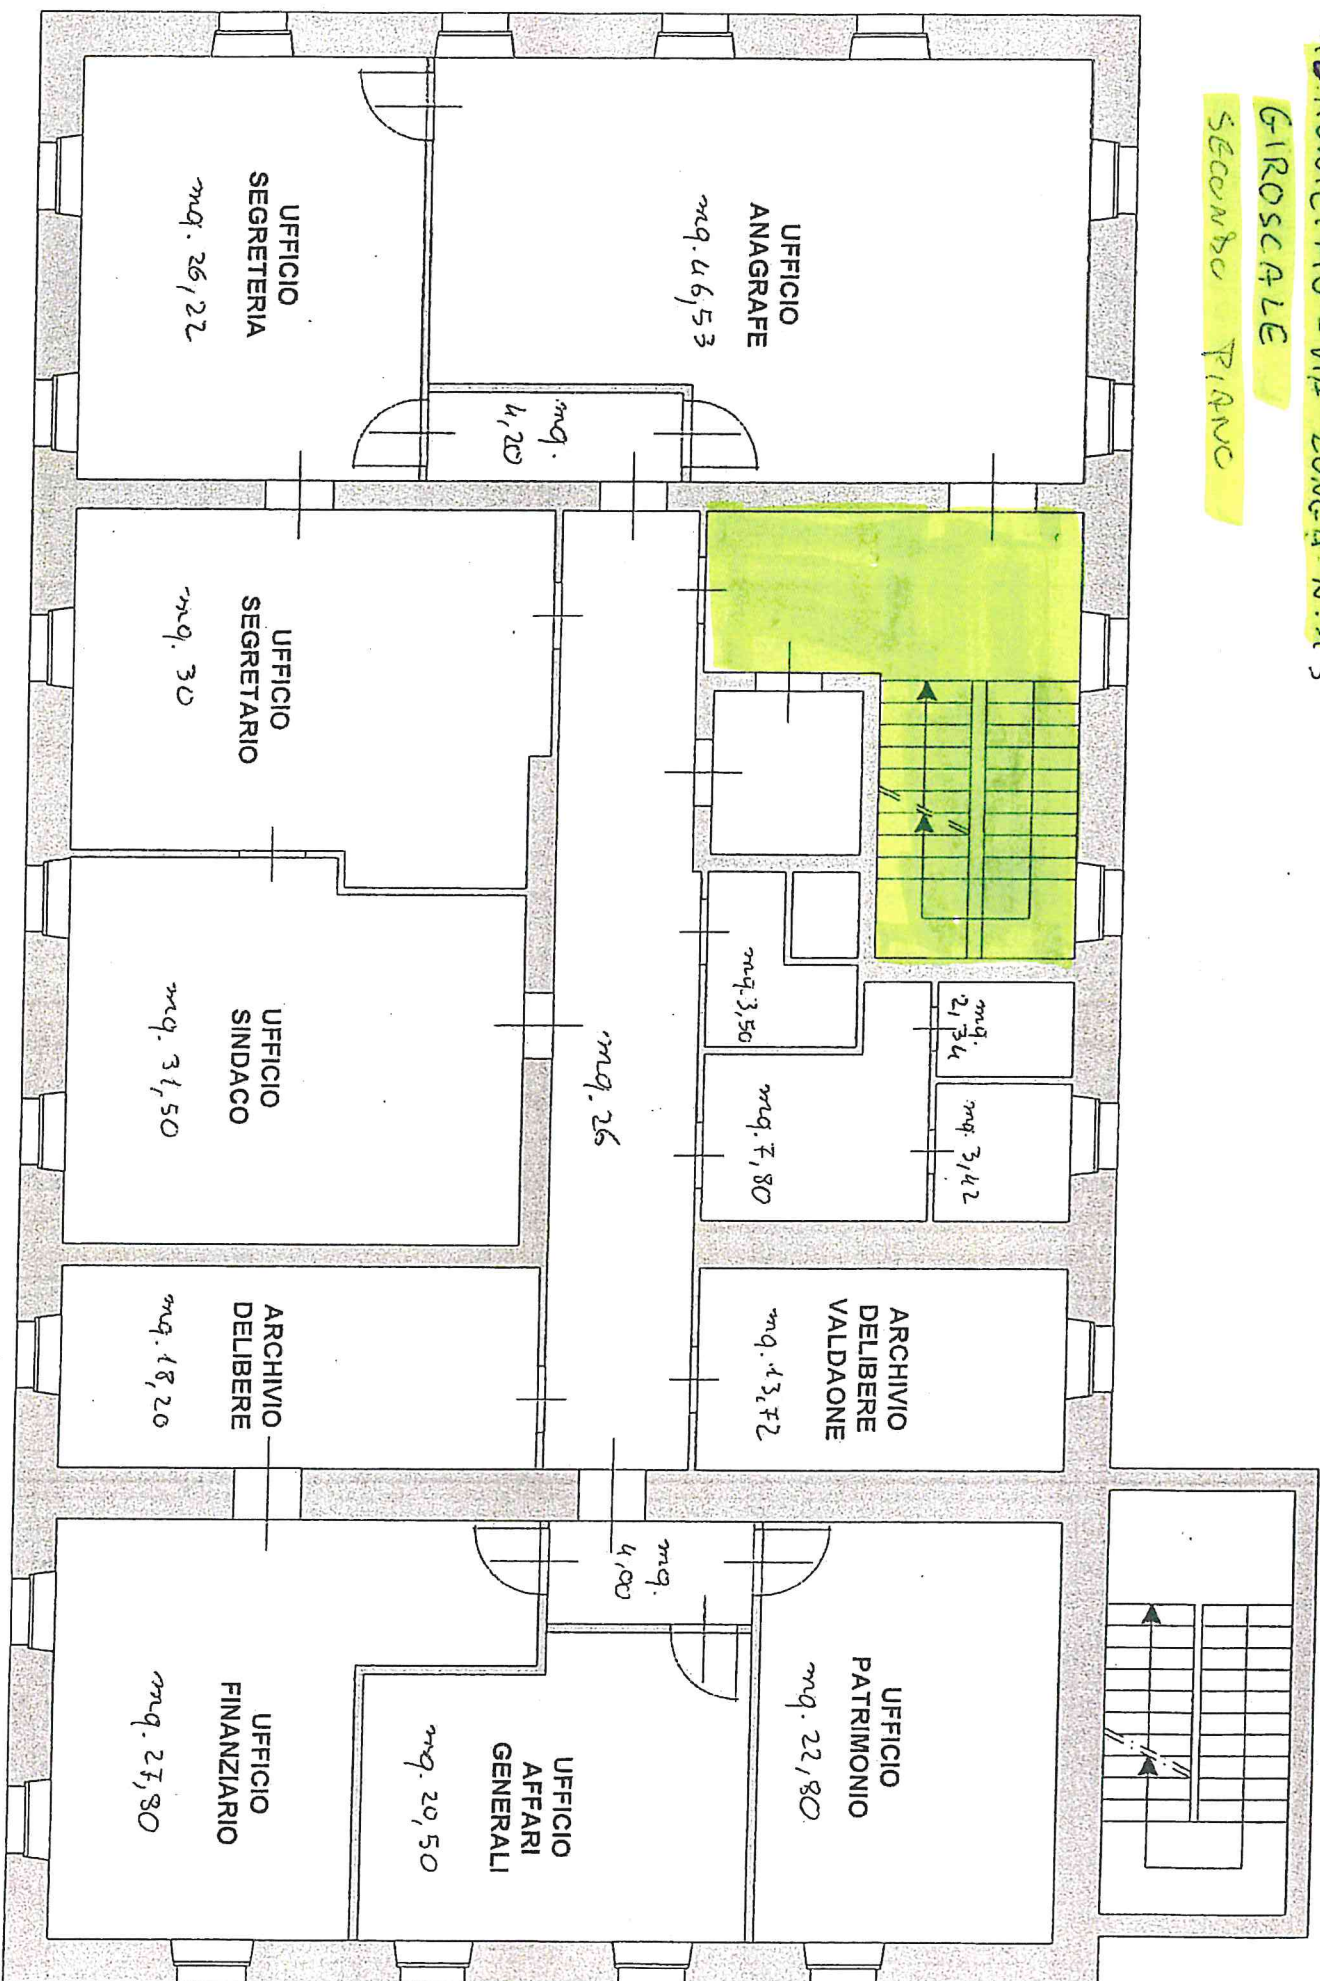

TERZO PIANO

12 MUNICIPIO - VIA LUNGA N. 13

GRIGSCALE + SALE ASSOCIAZIONI

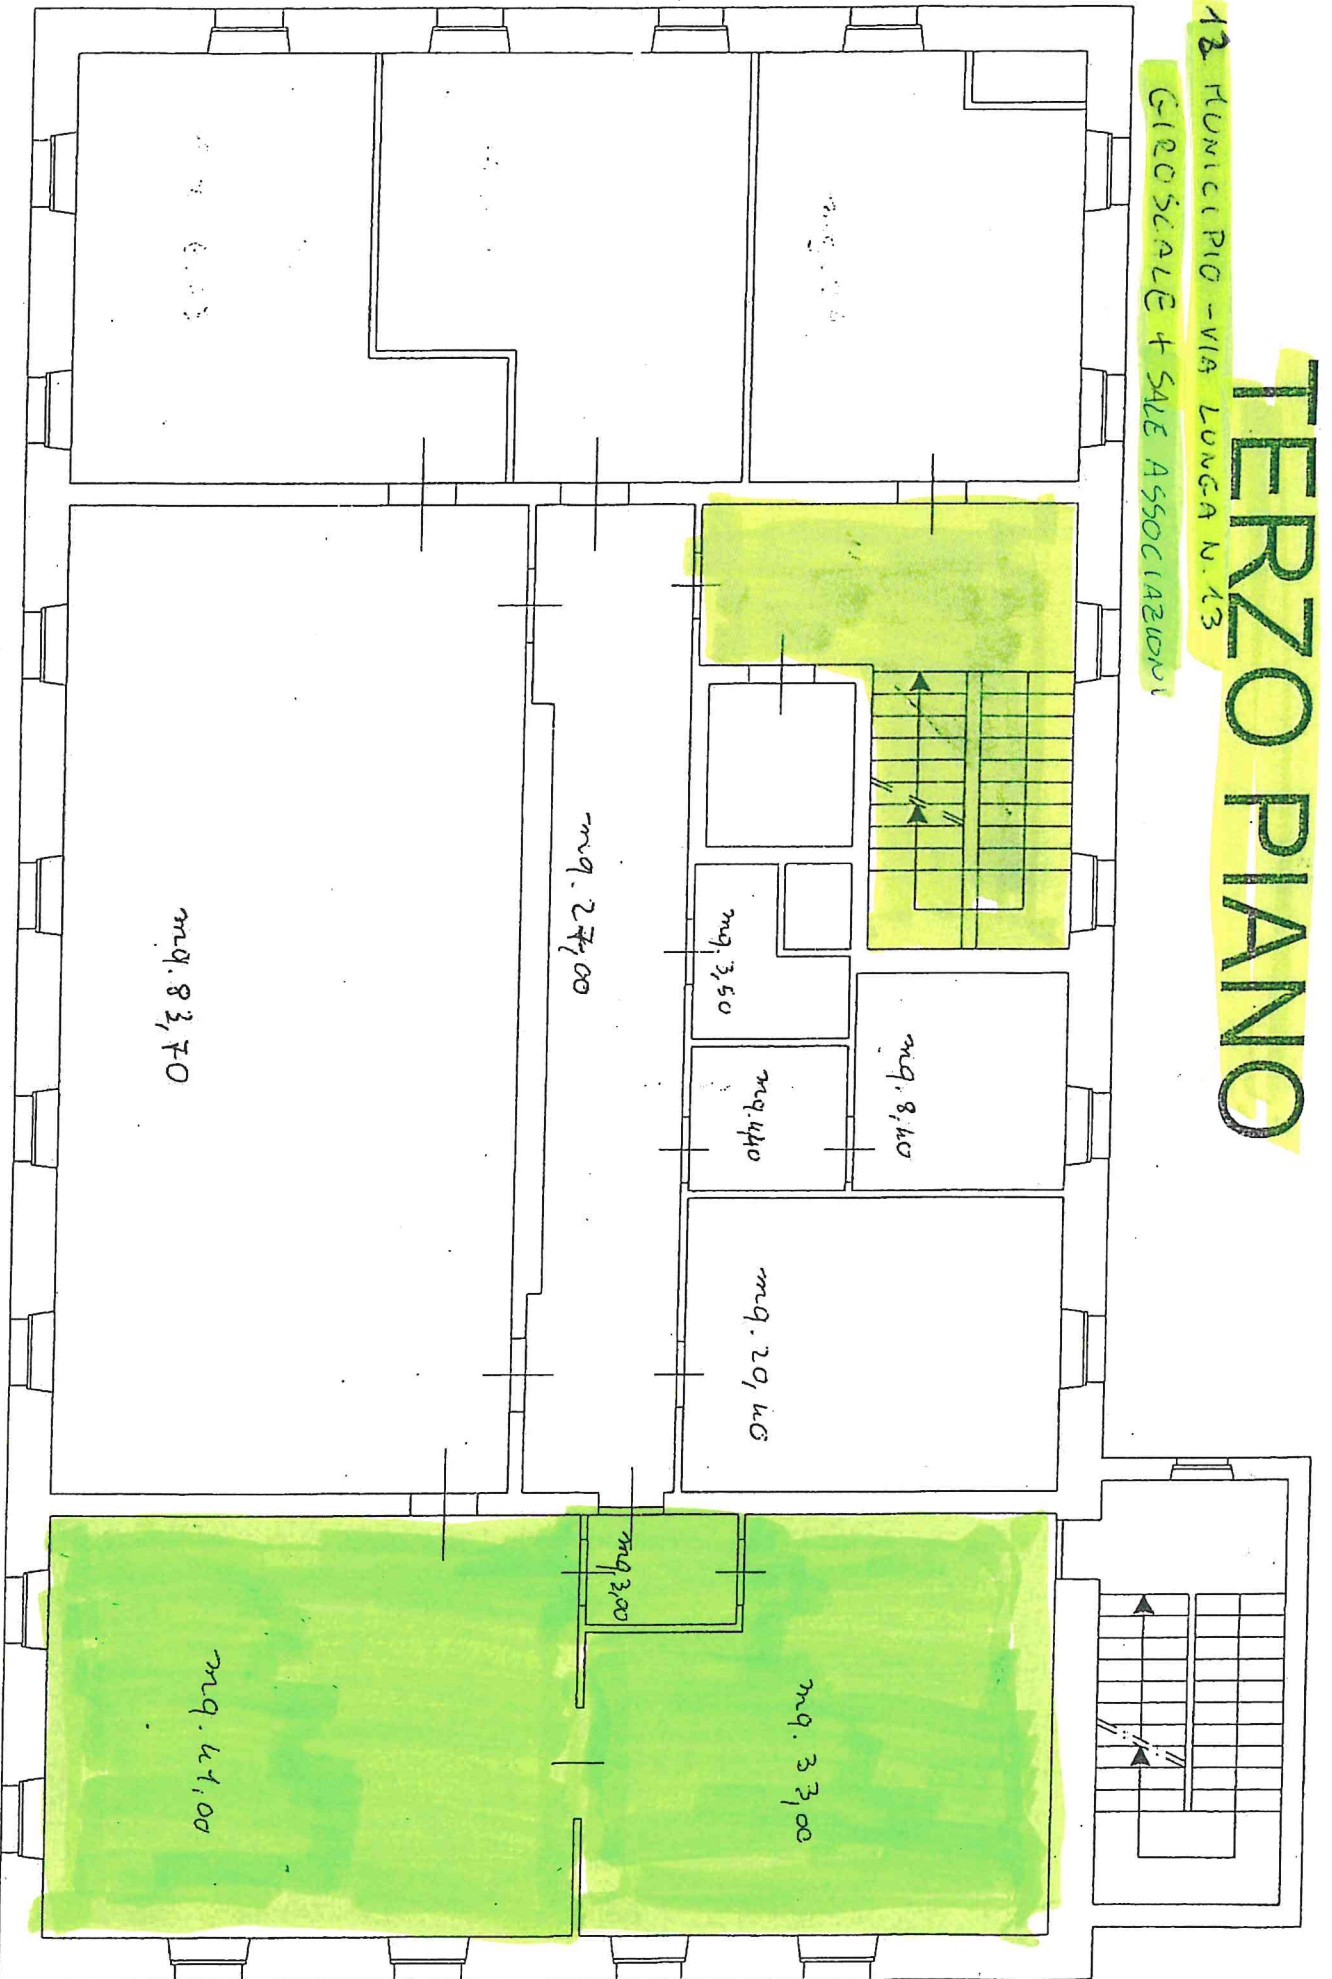

14. AMBULATORIO MEDICO
DAONE
VIA ORTI N. 9/4

