
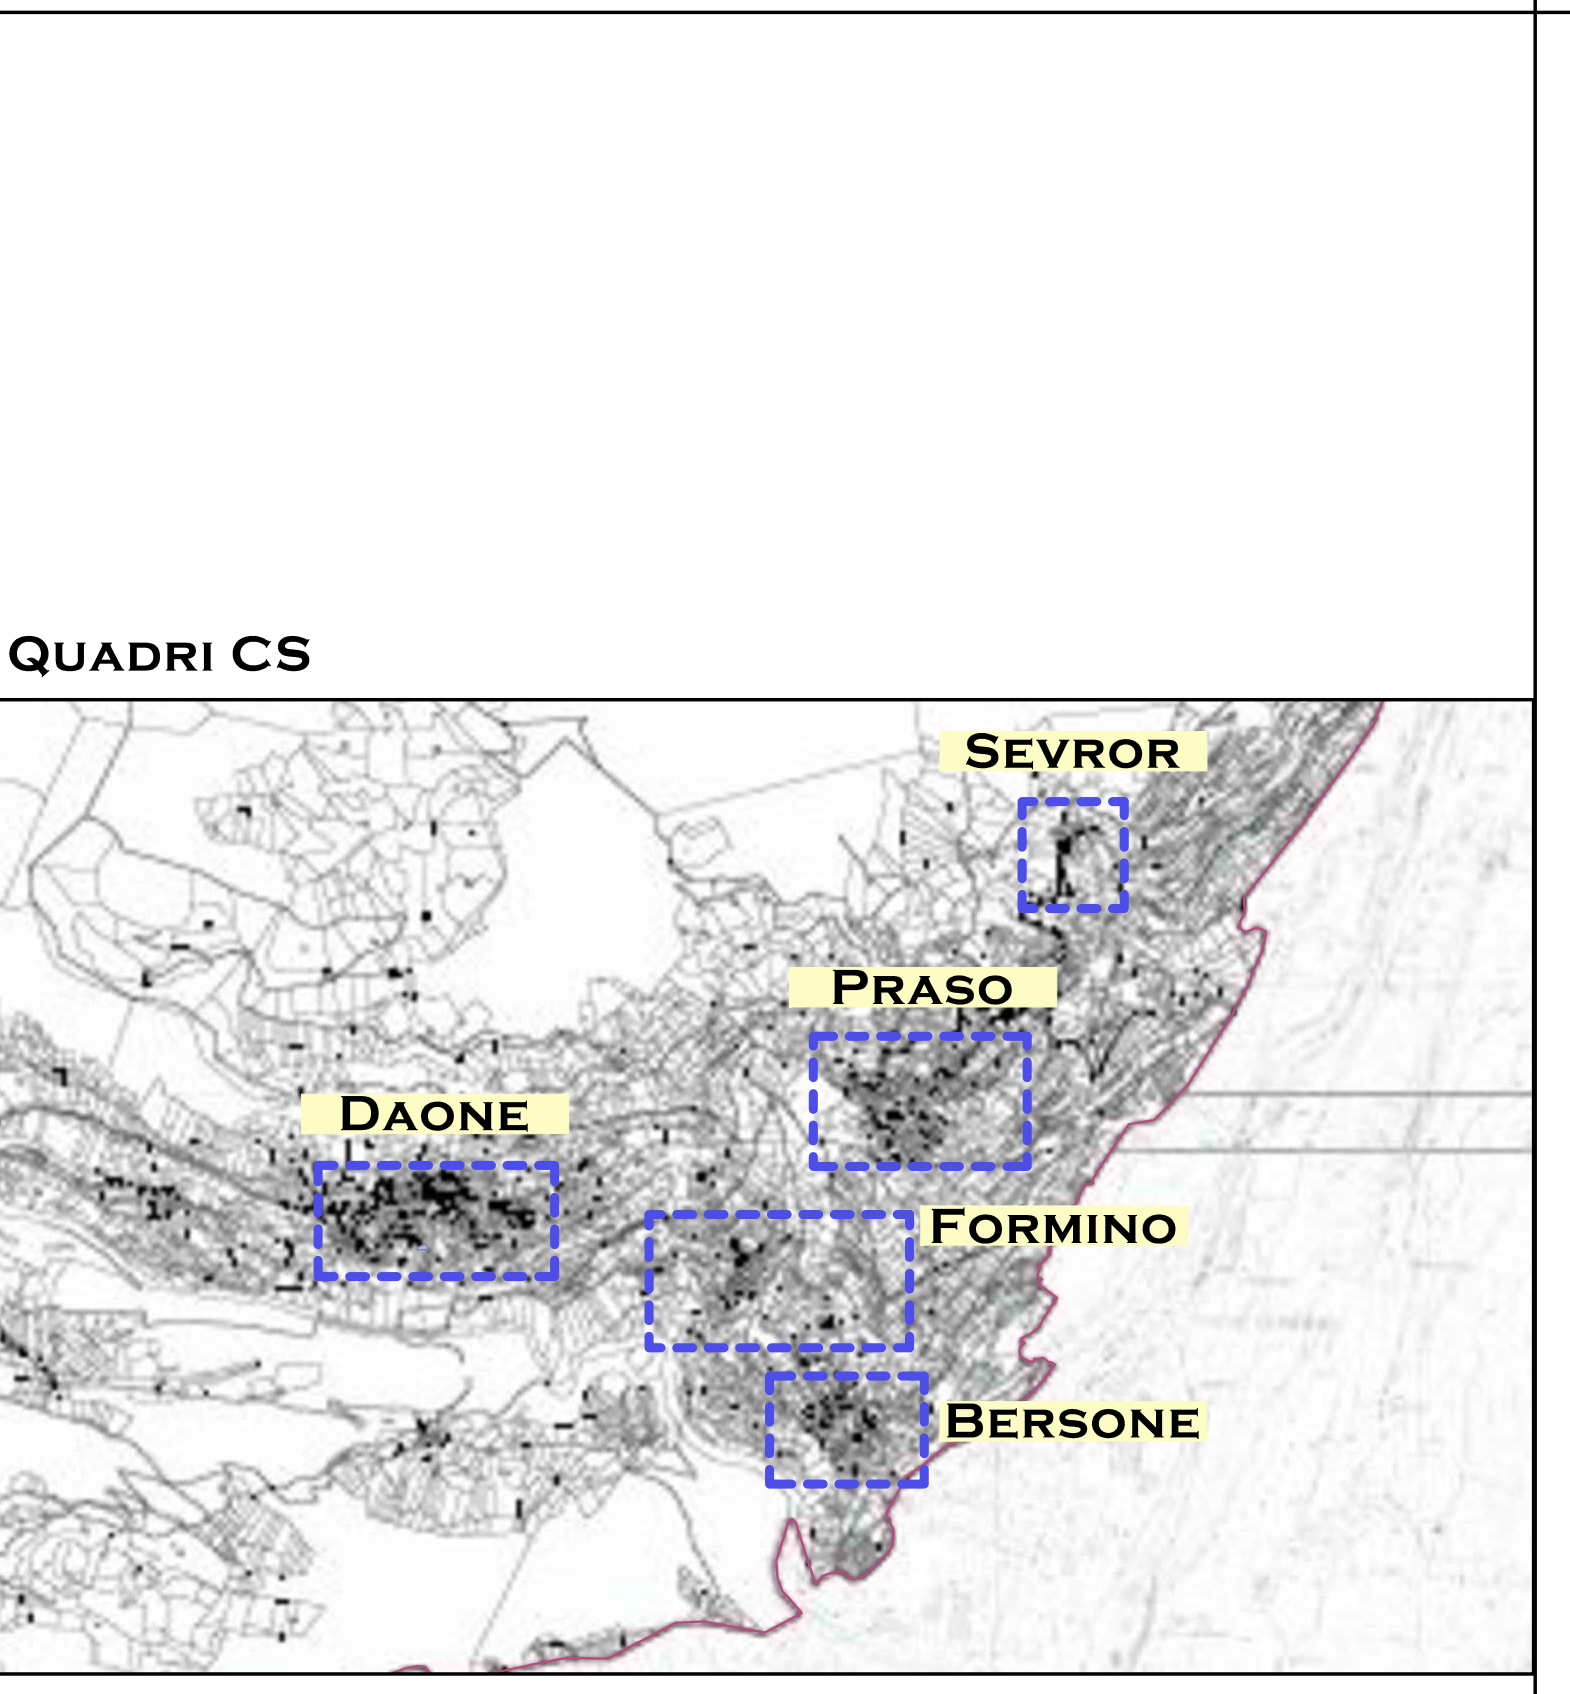
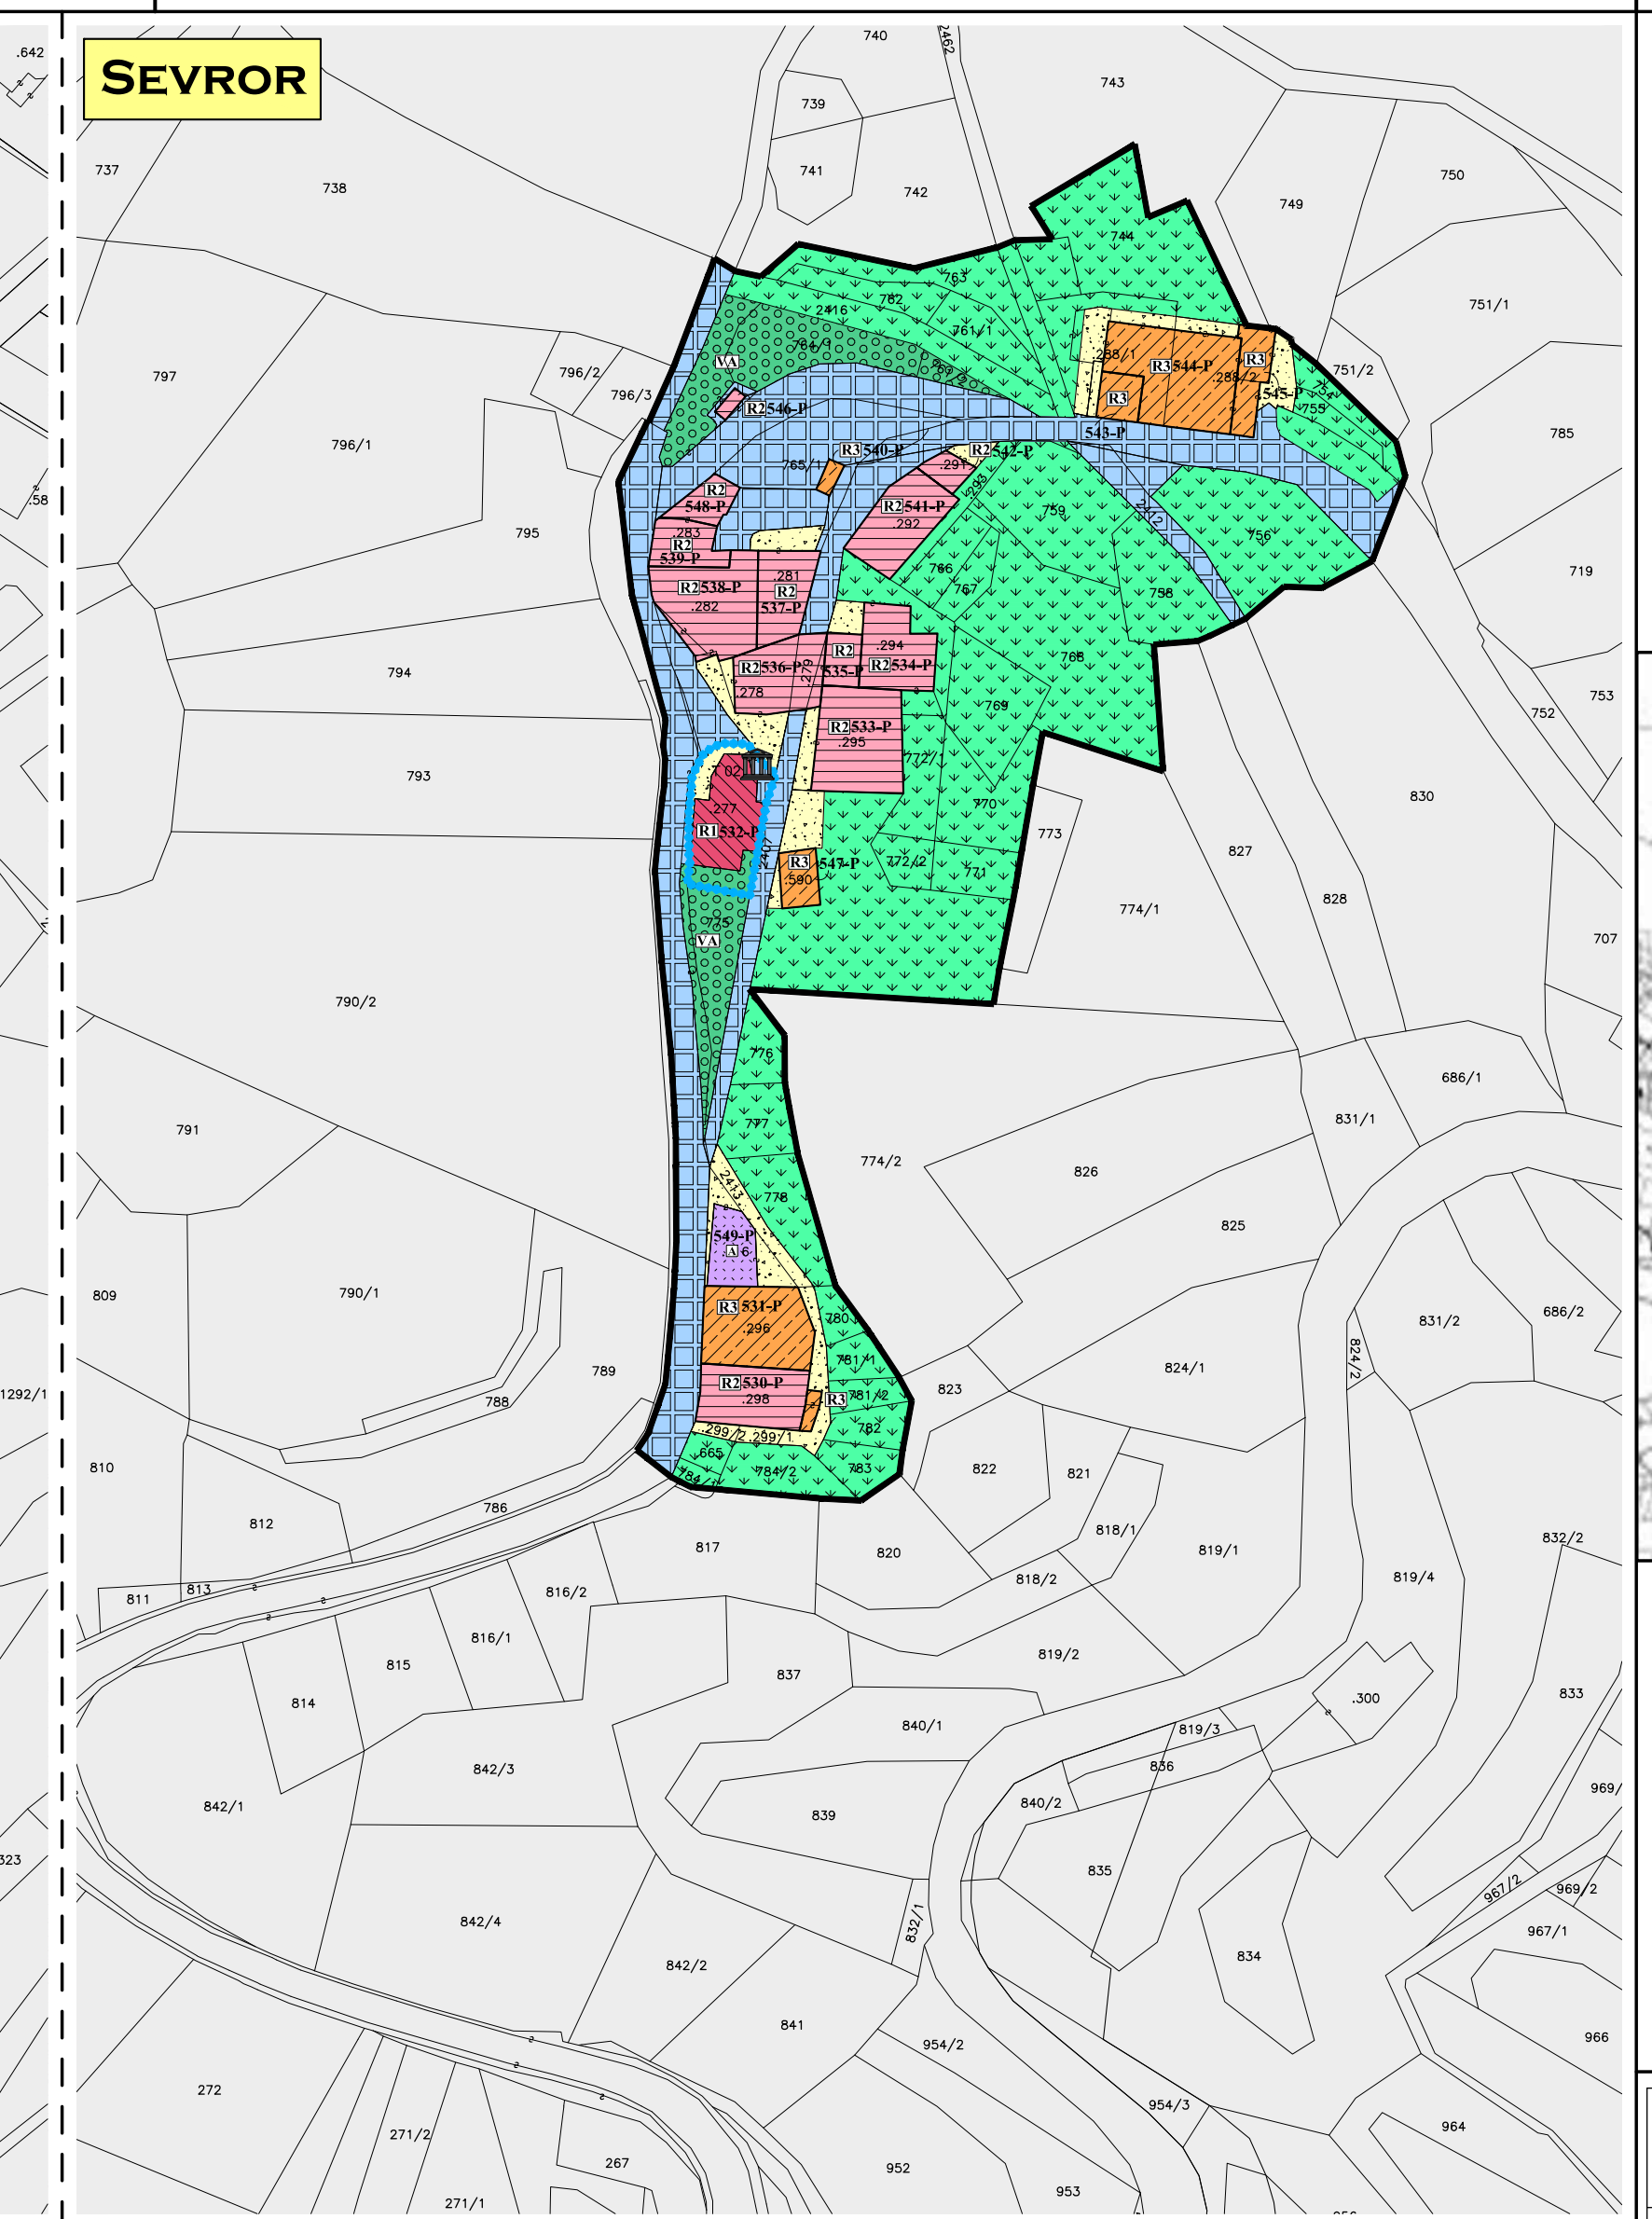
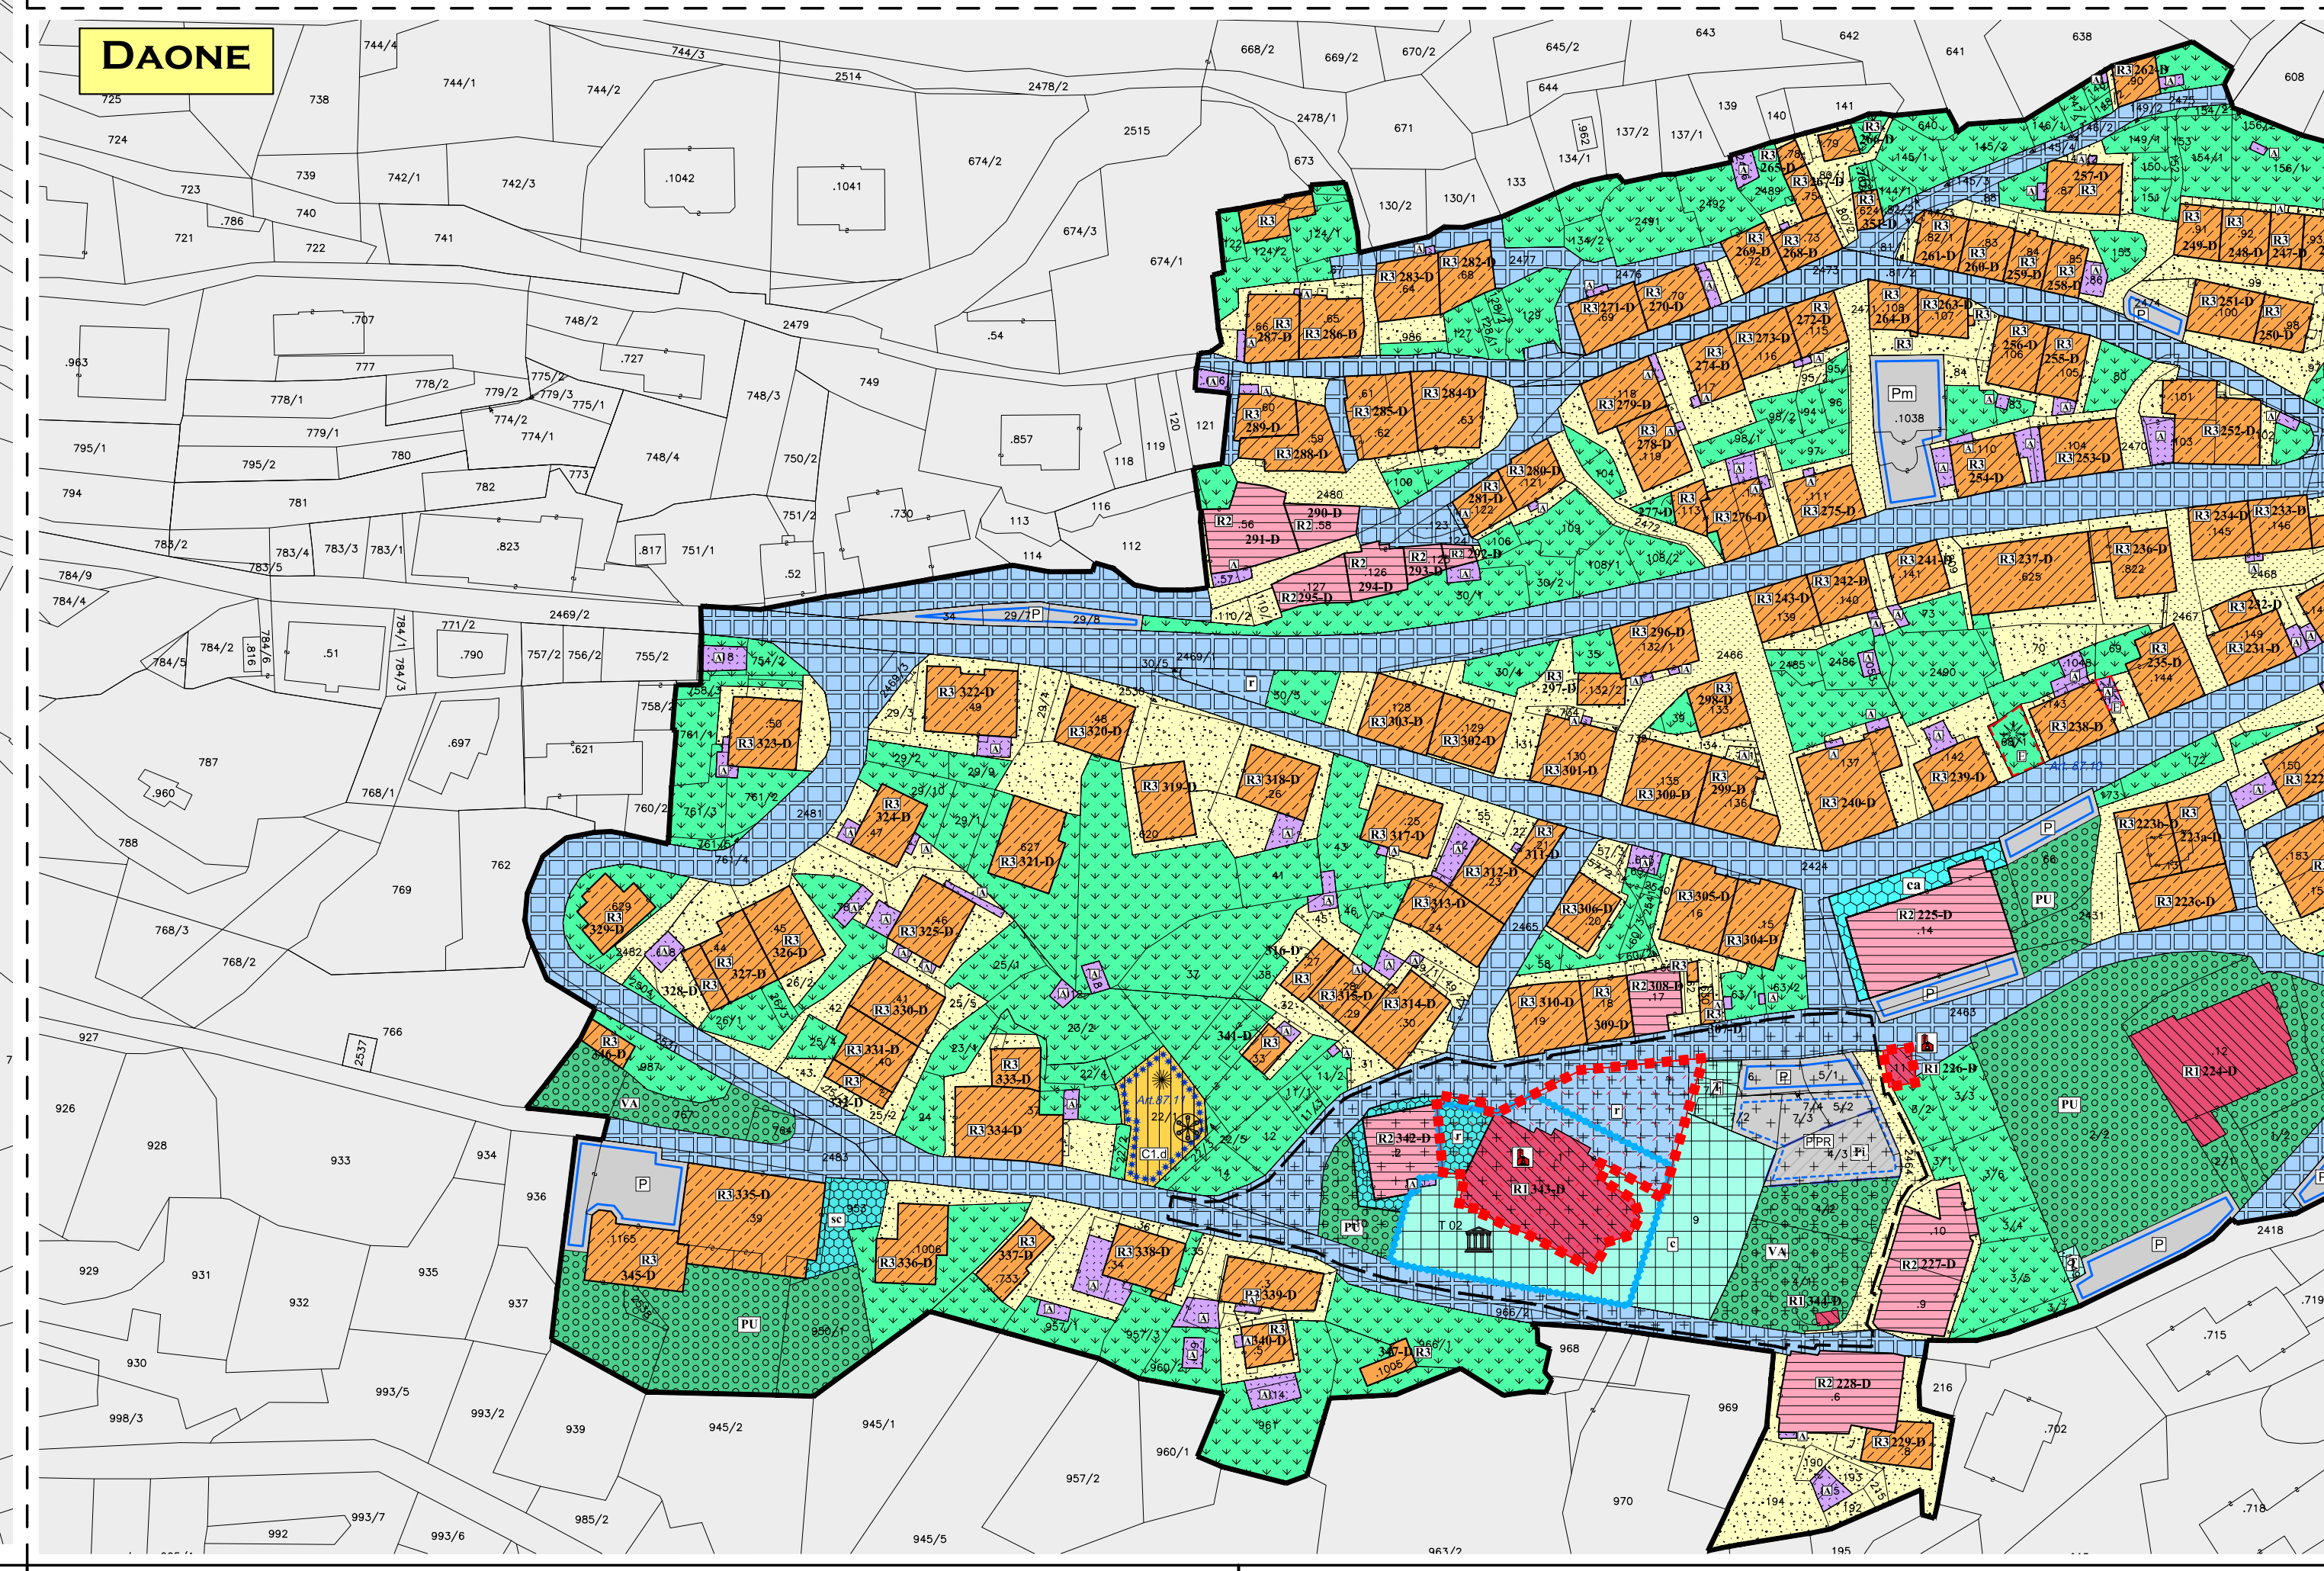
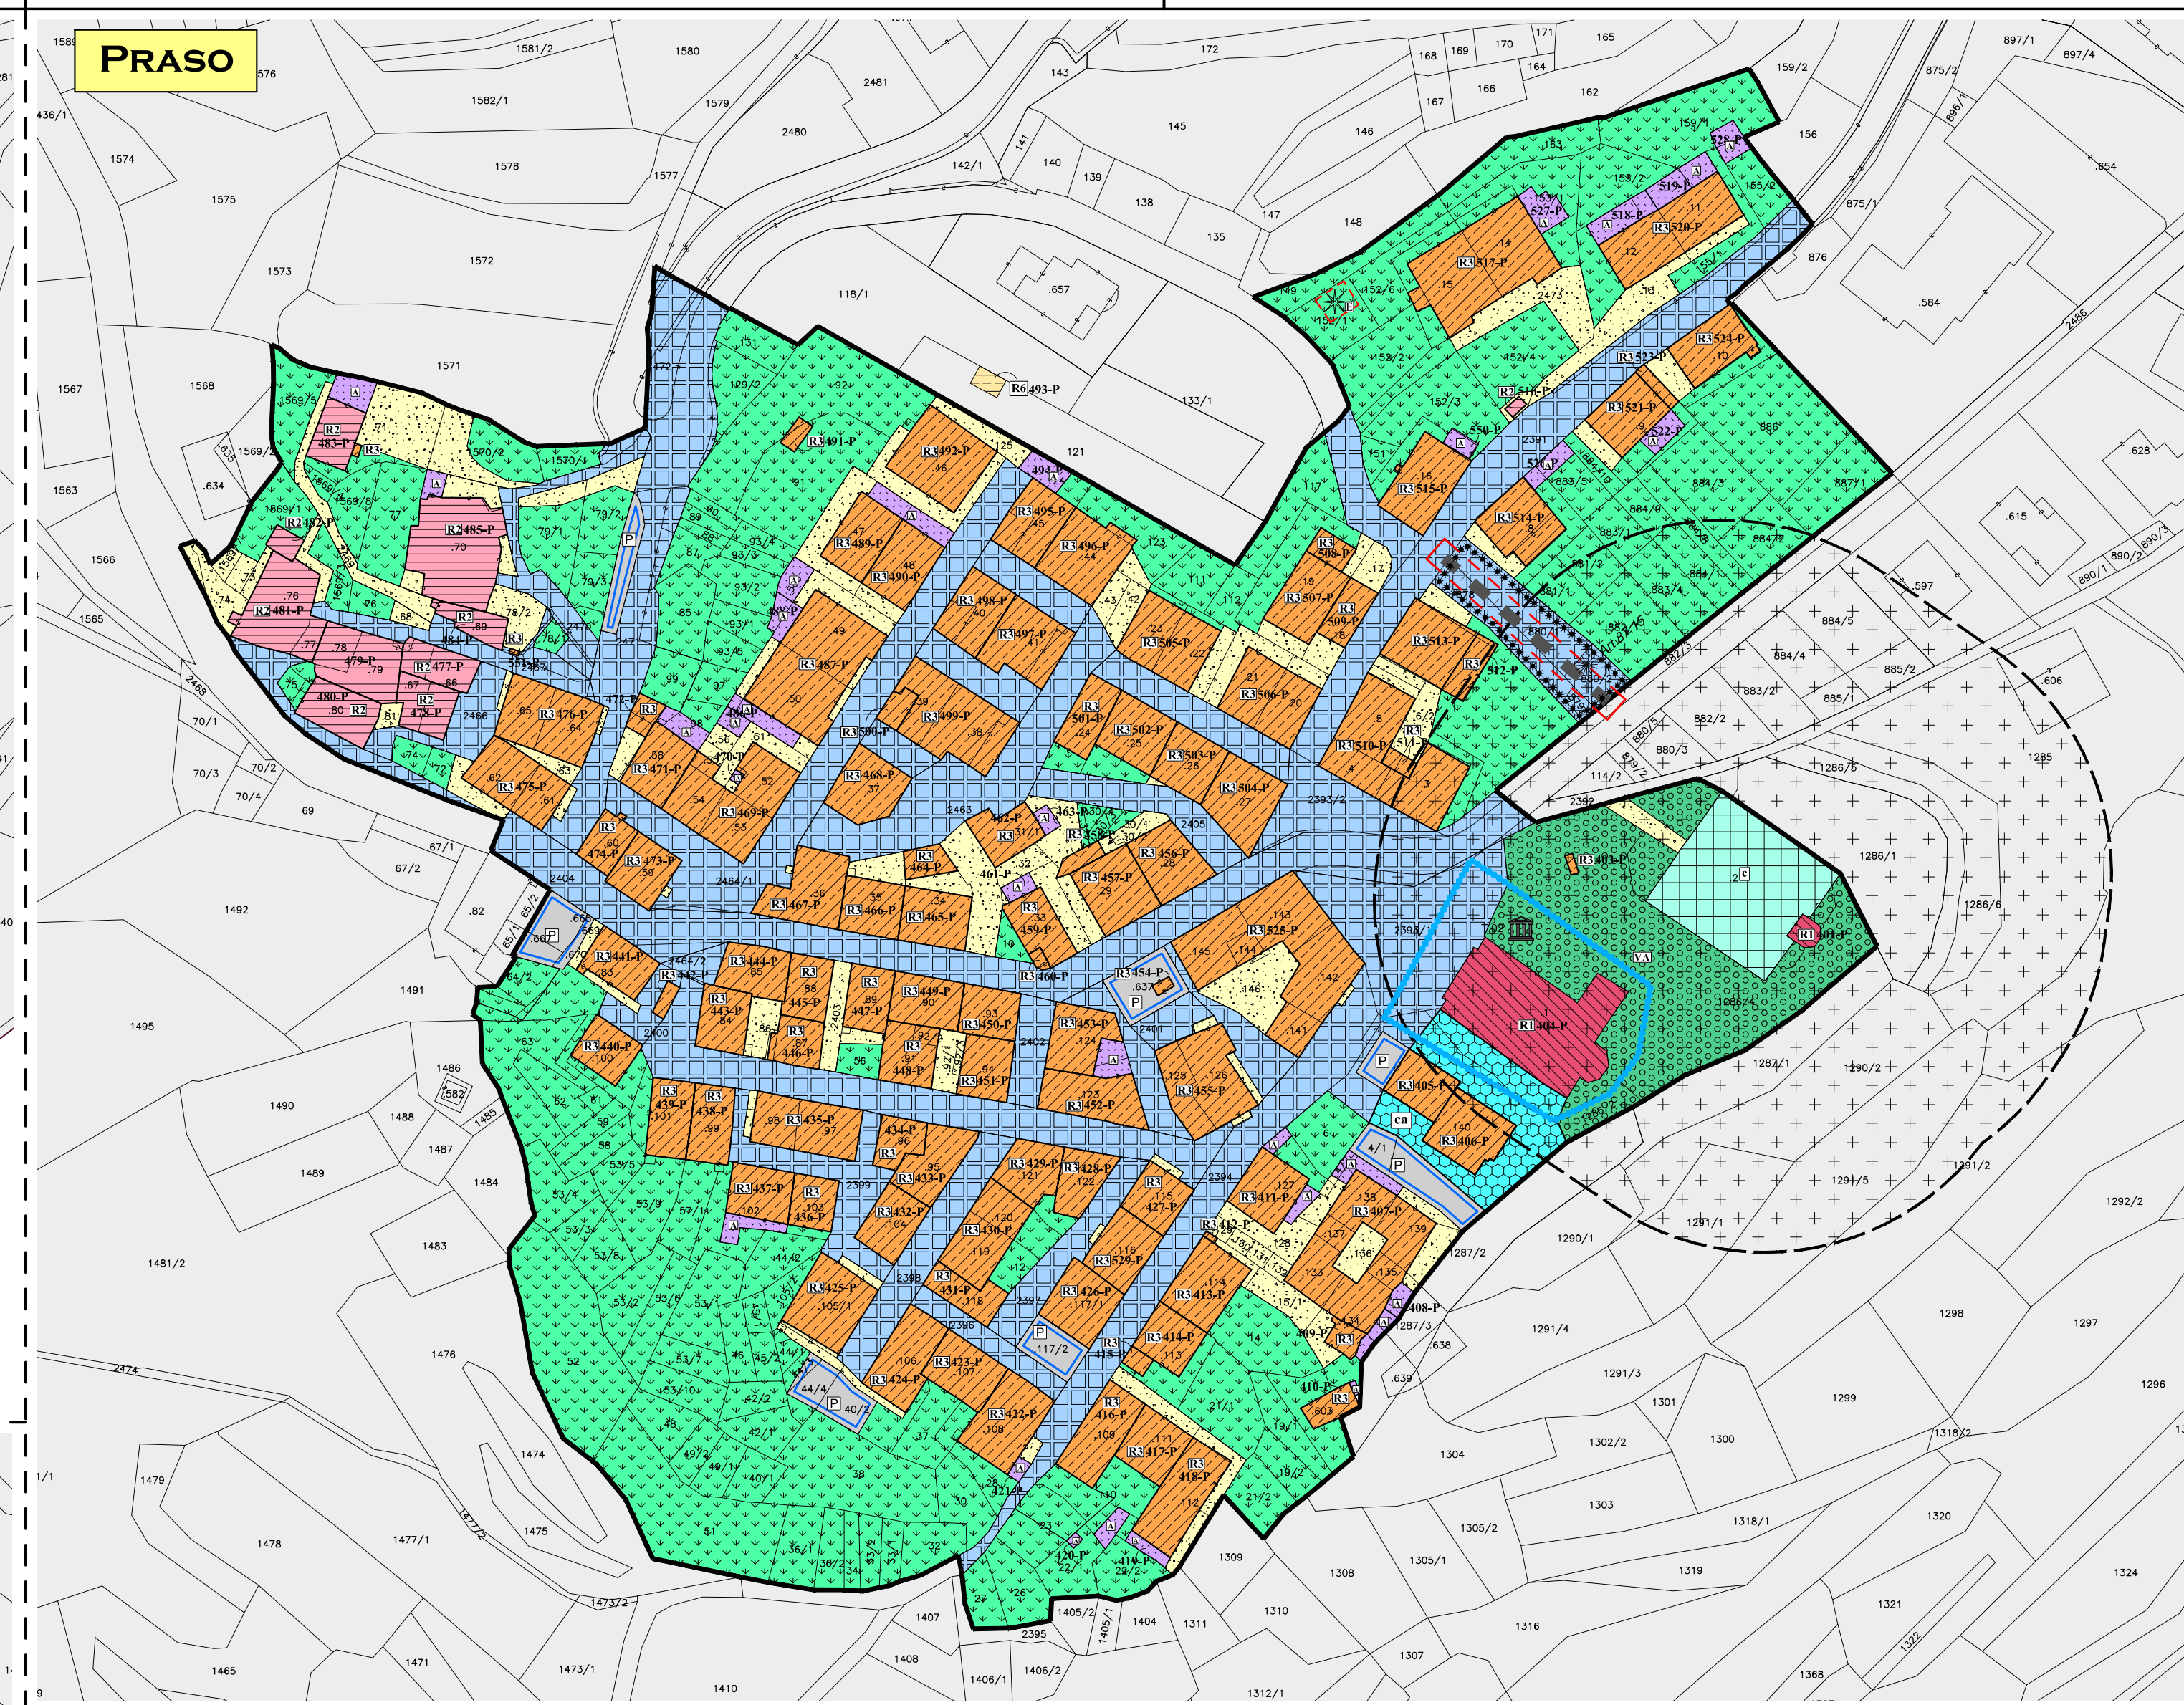
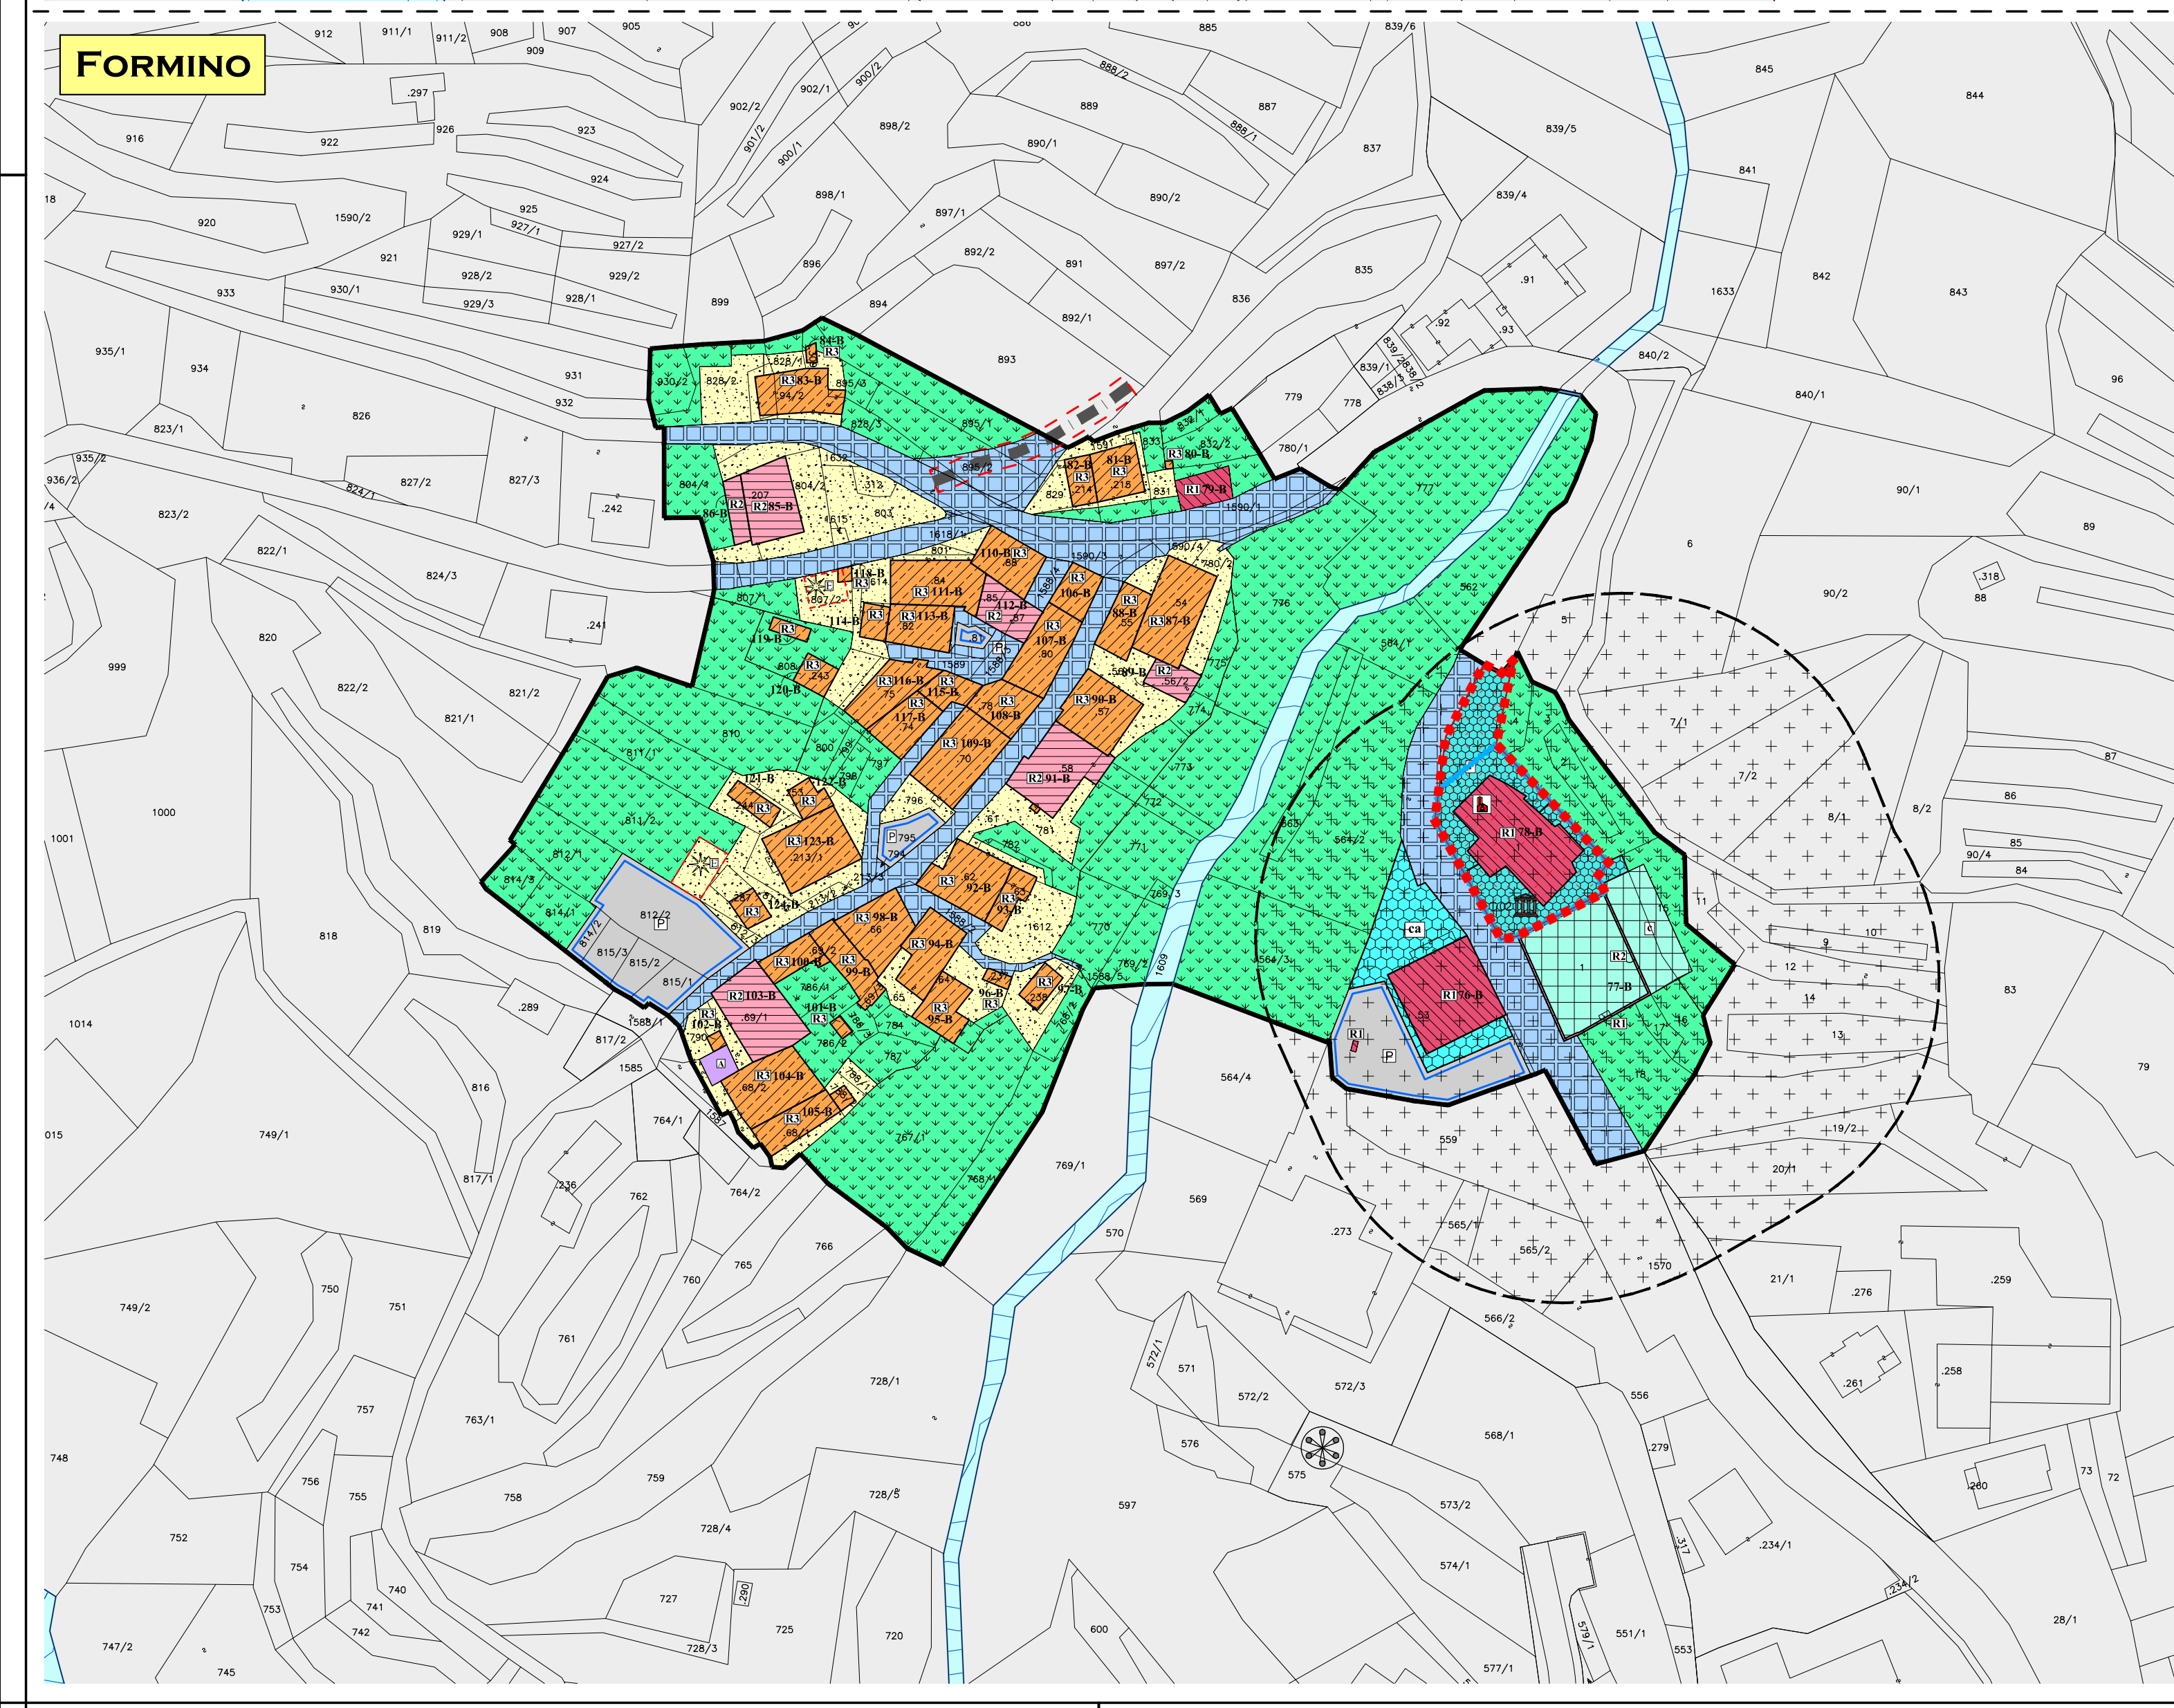


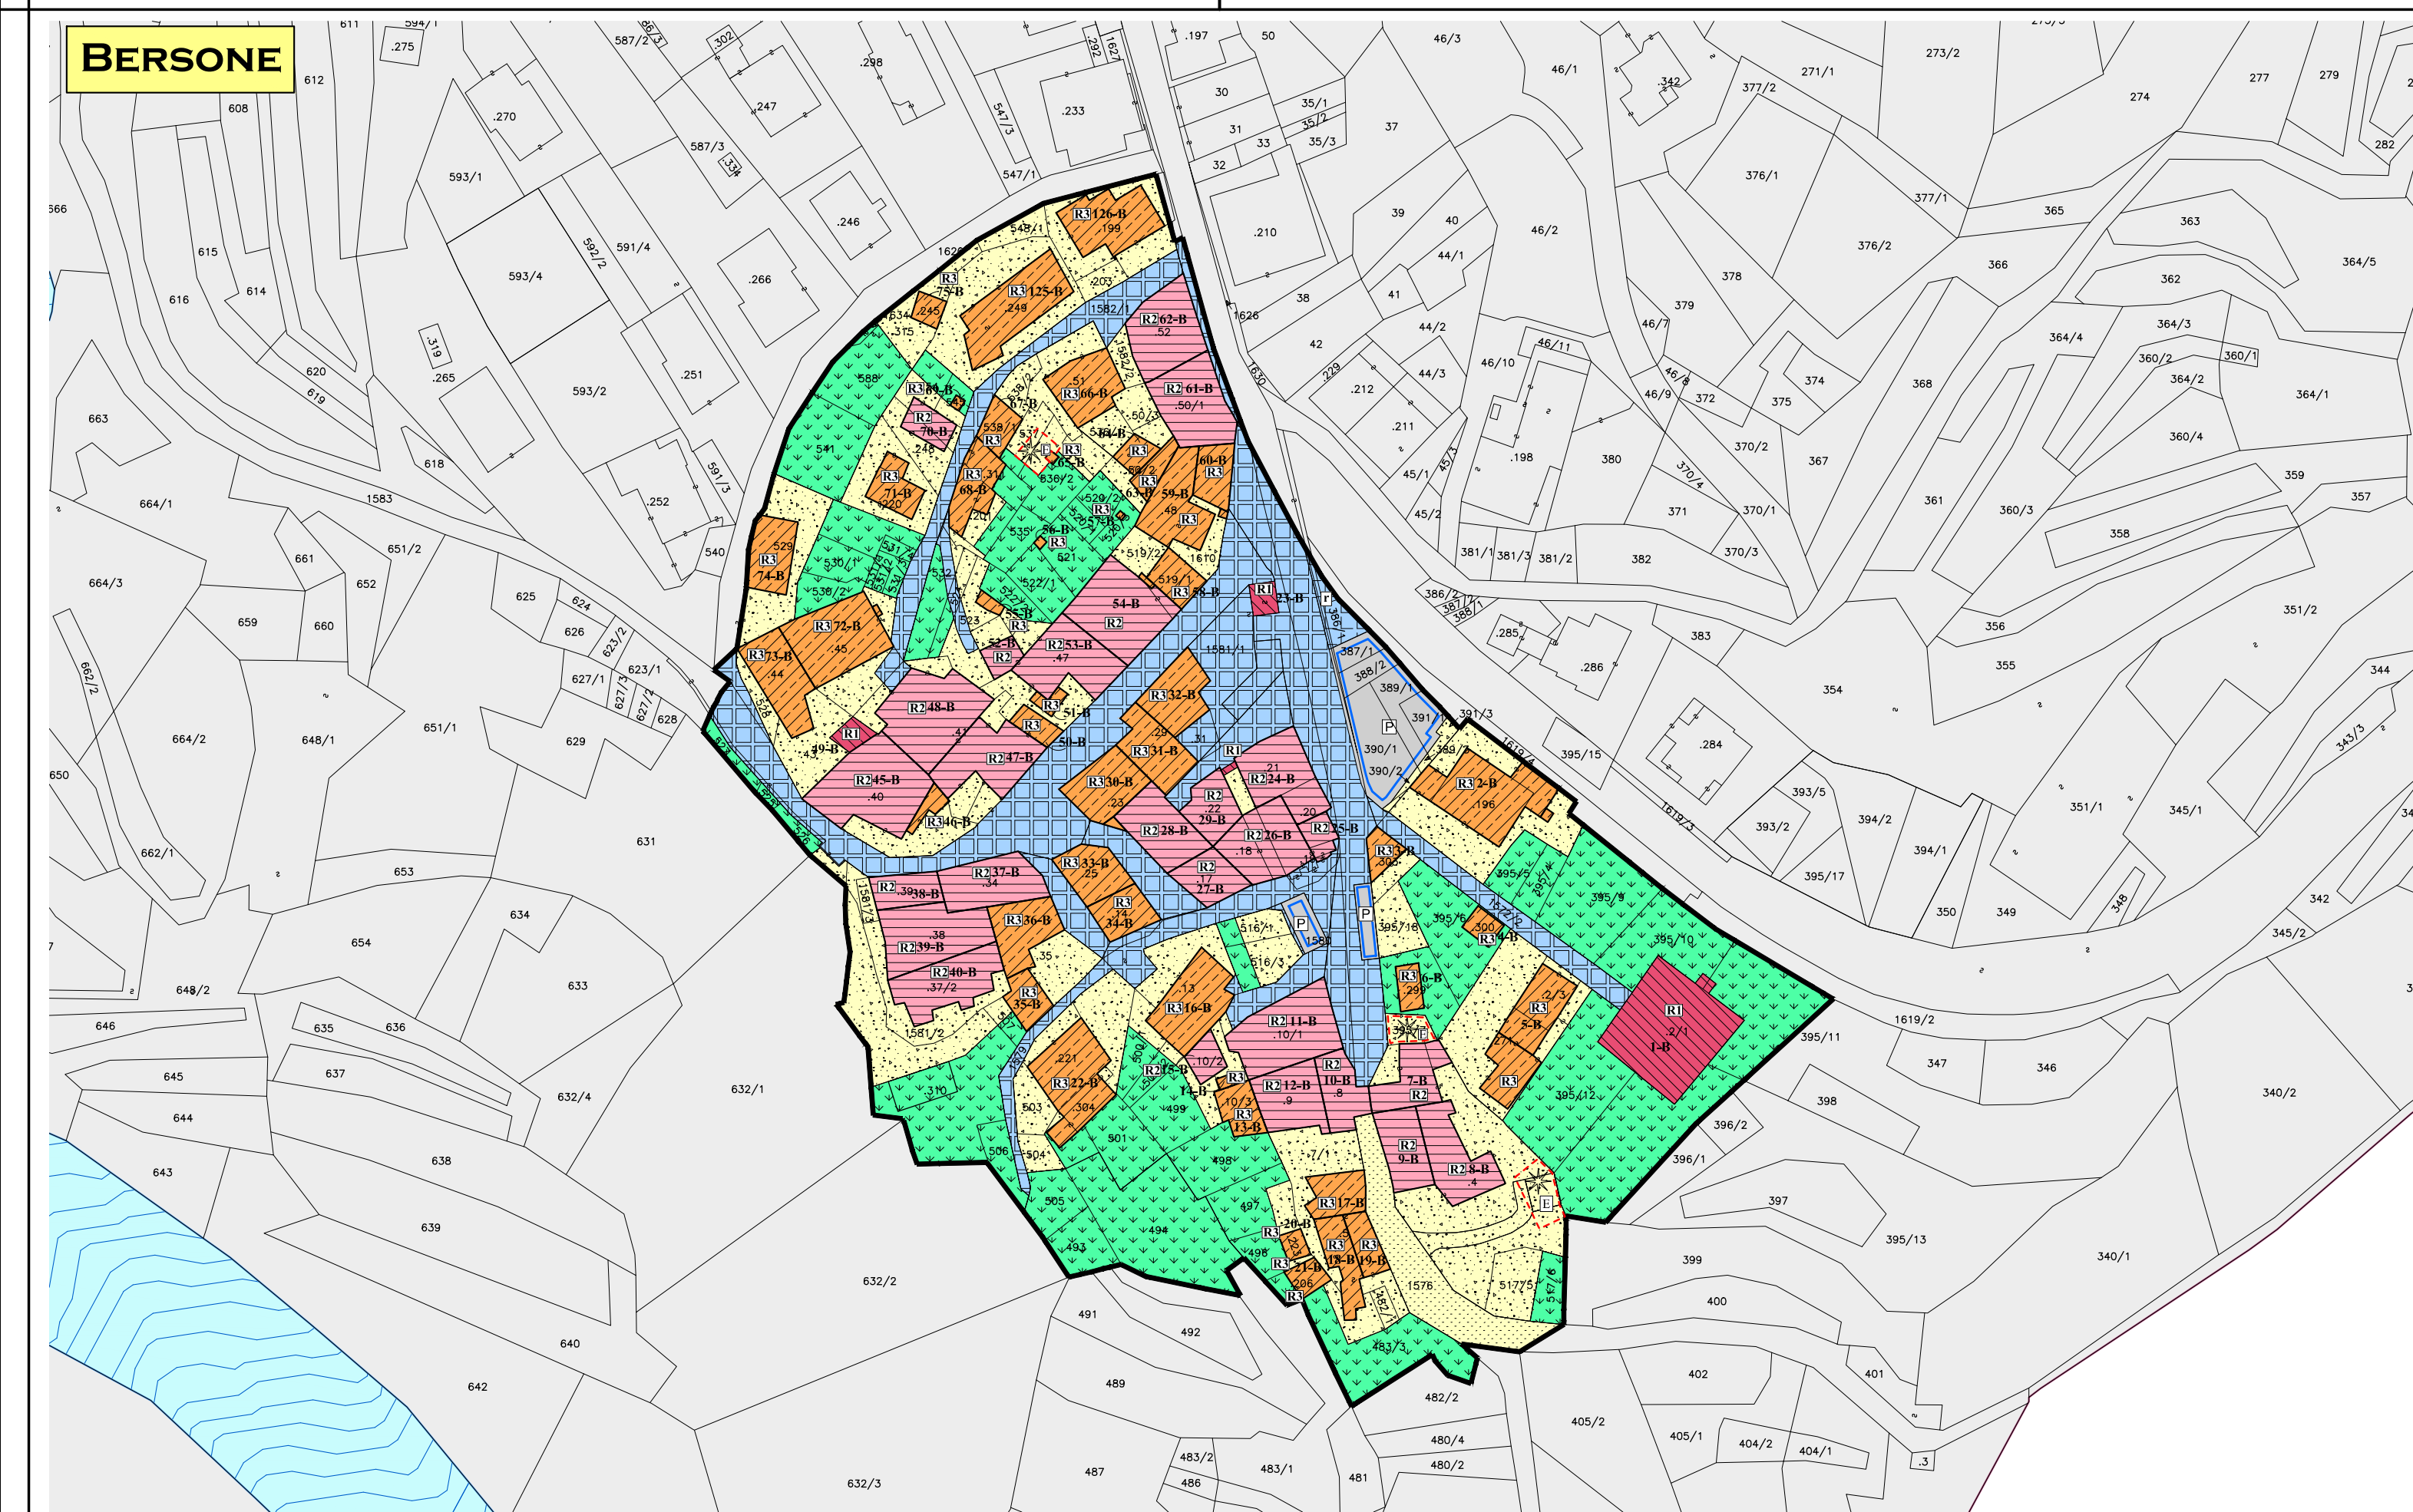

QUADRI CS

LEGENDA - Scala 1:1.000
Insediamento Storico

CATEGORIE DI INTERVENTO

- Restauero
- Risanamento conservativo
- Ristrutturazione edilizia
- Demolizione
- Manufatti accessori
- Residenziali nuove

AREE LIBERE

- Spazi pubblici
- Spazio pubblico da riqualificare
- Aree libere
- Aree pertinenziali

DESTINAZIONI D'USO DI INTERESSE PUBBLICO

- Zona a verde pubblico
- Zona a verde attrezzato in centro storico

NORME PARTICOLATI

- Sedime di edificazione

TUTELLE E NORME SPECIALI

- Vincolo Diretto ex D.Lgs. 42/2004
- Tutela archeologica
- Manufatti storici catalogati (fontane cippi ecc.)
- Specifico riferimento normativo

Adeguamento con variante del PRG e patrimonio edilizio montano del Comune di Valdaone.
Elaborato di adozione definitiva relativo alla deliberazione del Commissario ad acta n. 1 del 05.08.2020, integrato con le modifiche richieste dal Servizio Urbanistica e tutela del paesaggio della P.A.T. (nota prot. n. 736650 del 17.11.2020).

VISTO:
Il Responsabile del Servizio Tecnico
arch. jr. Stefania Zulberti

architetto urbanista
arch. REMO ZULBERTI
e-mail: remozulberti@hotmail.com

Ordine degli Architetti
Pianificatori Pianeggianti e Conservatori
della Provincia di Trento
MEM. ABBON. 2020
REMO ZULBERTI
692 sez. A ARCHITETTURA

Collaboratori: Valentina Chiarelli
Matteo Stefanelli