



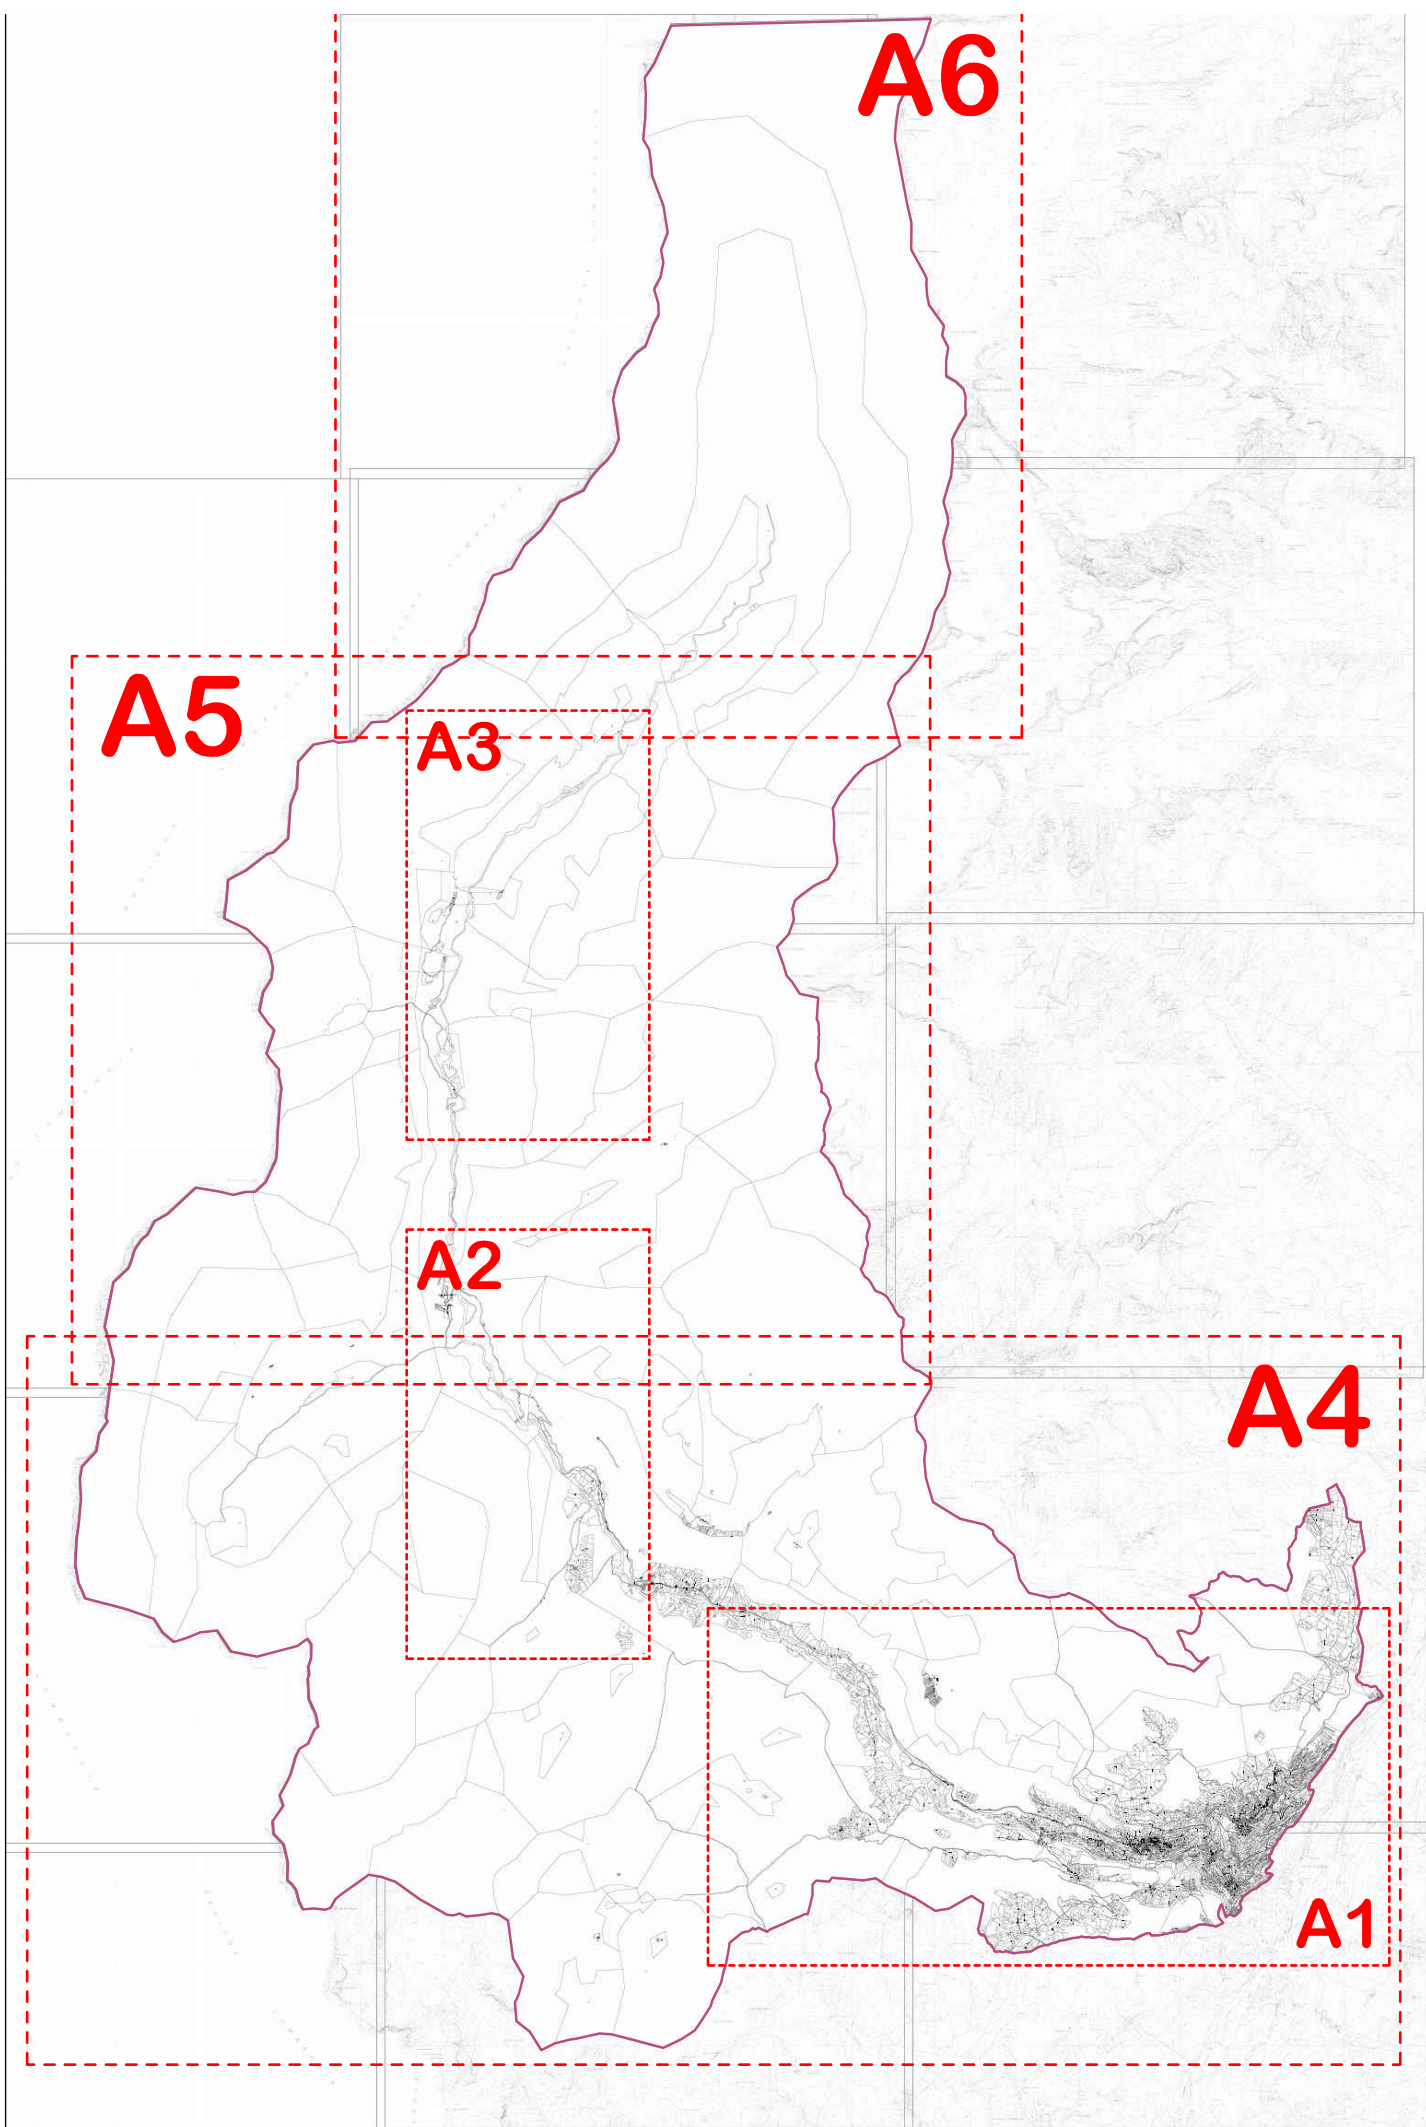

QUADRO UNIONE FOGLI - SISTEMA AMBIENTALE

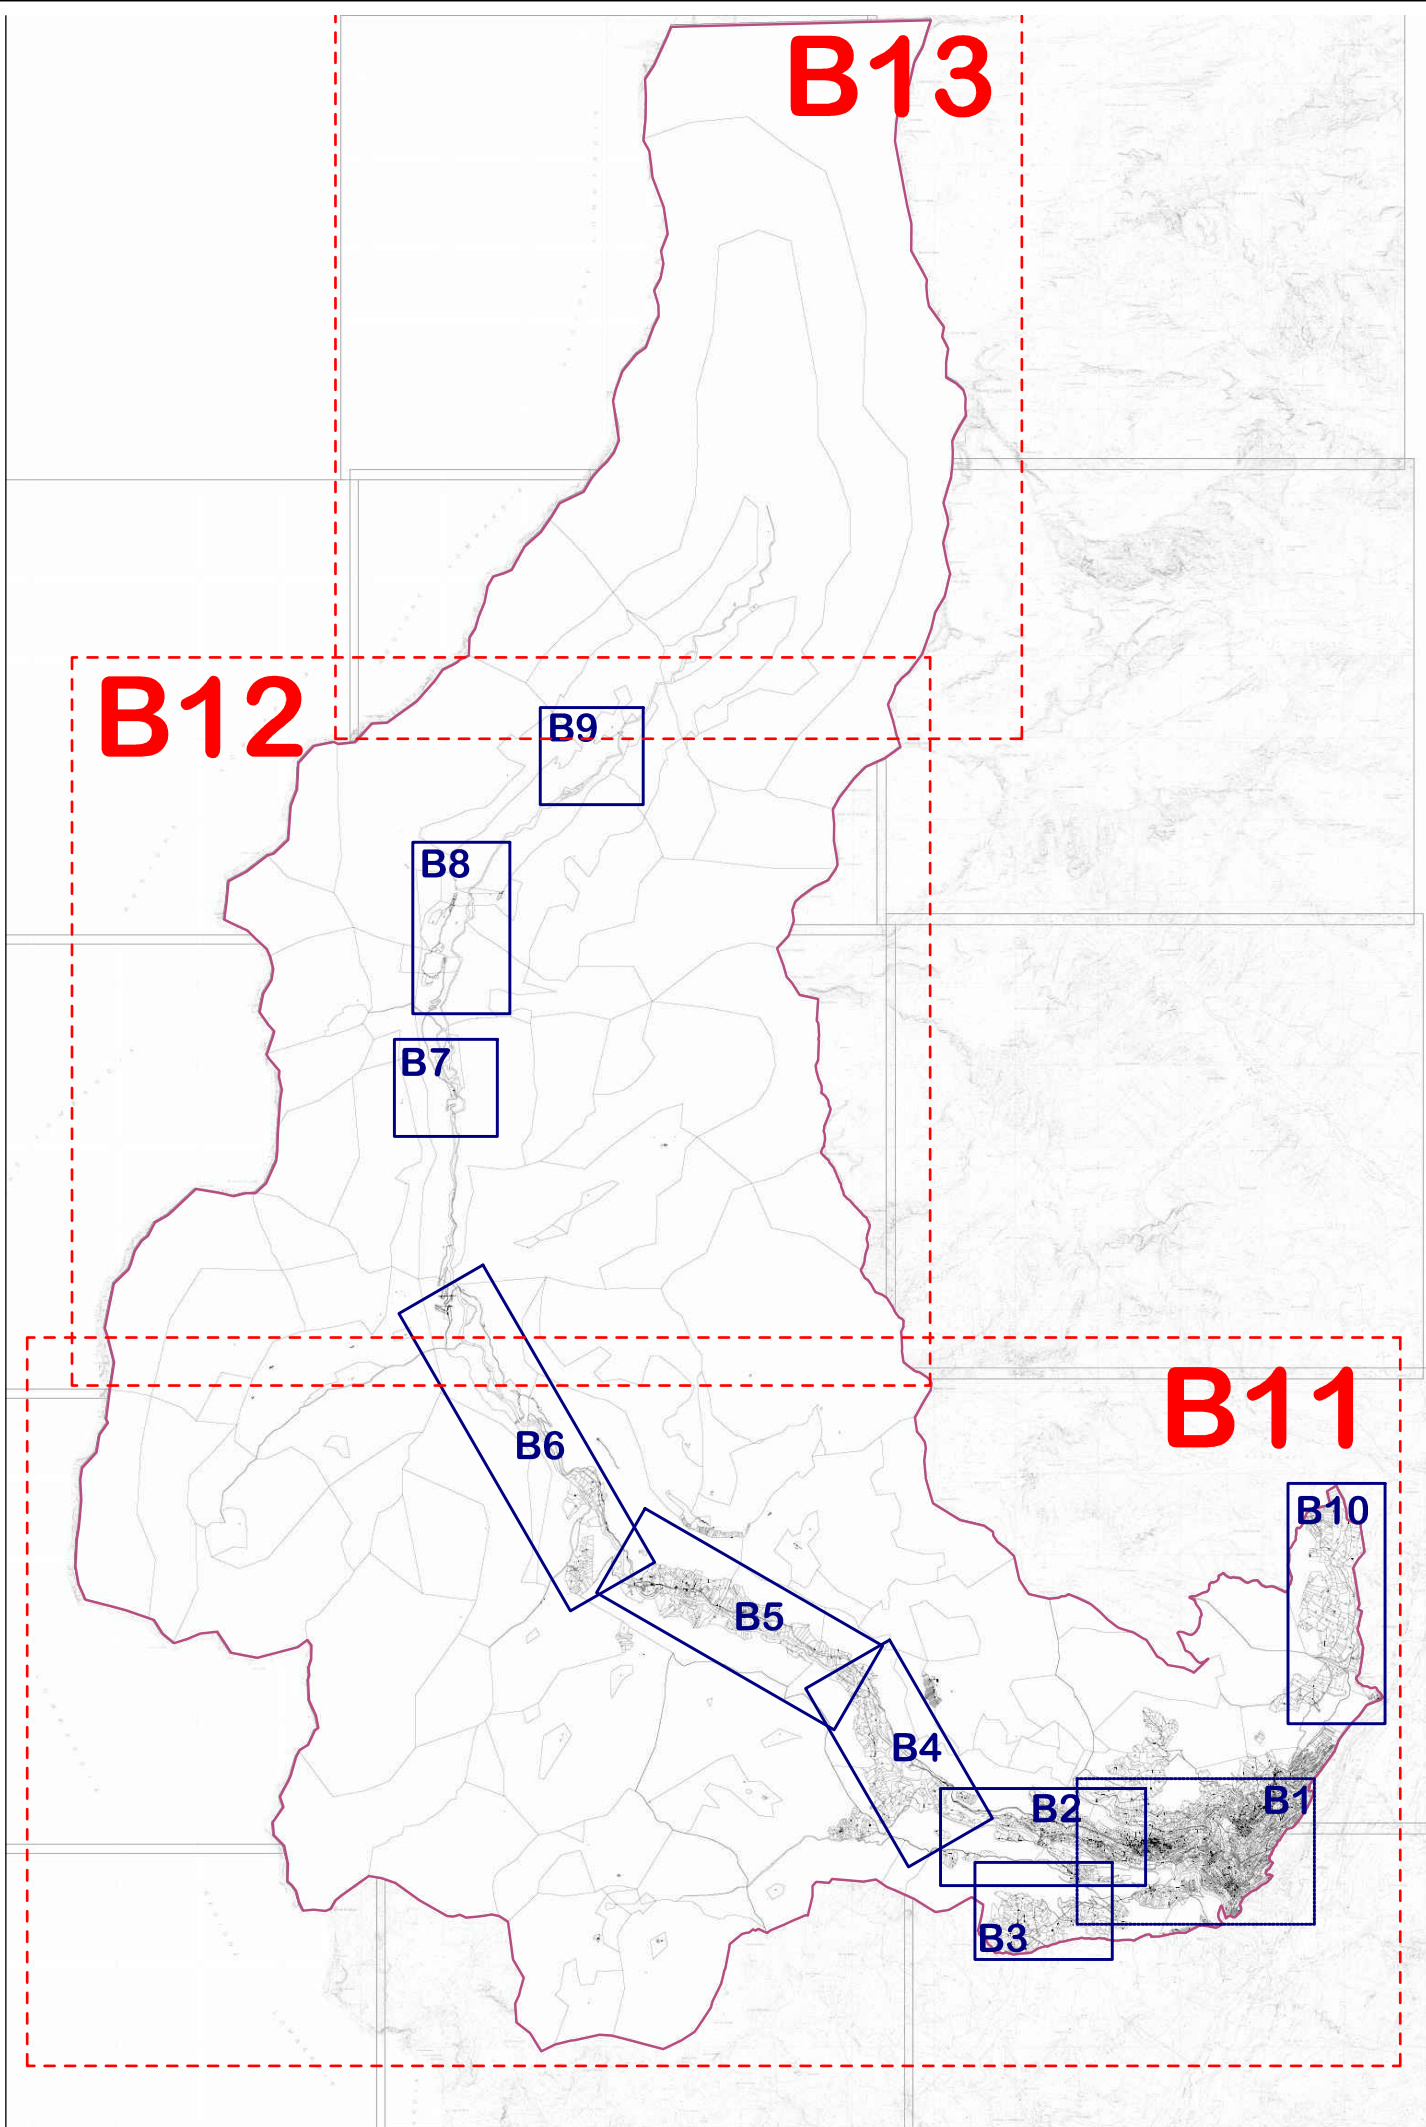


QUADRO UNIONE FOGLI - SISTEMA INSEDIATIVO

SISTEMA INSEDIATIVO ED INFRASTRUTTURE

LEGENDA		
Sistema insediativo ed infrastrutturale		
2403		Confine comunale e supporto mappale
2403		Toponimi
ACQUE PUBBLICHE		
2101		Laghi
2102		Fiumi
2103		Canali
EDILIZIA STORICA		
A101		Insedimenti storici
A102		Insedimenti storici isolati
Patrimonio Edilizio Montano		
F305		C.C. Bersone
F306		C.C. Daino
F307		C.C. Praso
F308		Sedime edificazione
F309		Manufatti storici isolati (edicole, ecc.)
F310		Elementi storici catalogati
F311		Ulteriori elementi storici isolati
ZONE RESIDENZIALI		
B101		Residenziali sature
B102		Residenziali di completamento
B103		Termini efficacia
B104		Residenziali nuove
B105		Verde privato
B106		Vincolo di "Prima abitazione"
B107		Vincolo decennale di ineditabilità
B108		Specifico riferimento normativo
B109		Difesa paesaggistica
ZONE PER ATTIVITA' TERZIARIE		
D207		Attrezzature turistico ricettive
D208		Ricezione turistica all'aperto
D209		Campeggi
D210		Sosta attrezzata per autocaravan
ZONE PER ATTIVITA' PRODUTTIVE		
D104		Zona artigianale di livello locale
D105		Località Multifunzionale
D106		Zona di parcheggio deposito e servizi alle attività artigianali
D107		Centro raccolta materiali
D108		Centro riciclaggio inerti
D109		Siti inquinati Bonificati
D110		Siti non contaminati
ZONE AGRICOLE, BOSCO E PASCOLO		
E103		Agricole del PUP
E104		Agricole di pregio del PUP
E105		Agricole locali
E106		Prative di montagna
E107		Bosco
E108		Pascoli
E109		Aree ad elevata integrità
E110		Verde di protezione
ZONE PER ATTREZZATURE E SERVIZI PUBBLICI LOCALI		
F201		Servizi Civili Amministrativi
F202		Scolastiche e Culturali
F203		Attrezzature sportive all'aperto
F204		Attrezzature sportive al coperto
F205		Verde pubblico
F206		Verde attrezzato
F207		Parco urbano
F208		Parcheggi
F209		Zona cimiteriale
F210		Piazzola elicottero
F211		Impianti tecnologici
F212		Centrali Idroelettriche
F213		Teleriscaldamento
F214		Impianti per attività forestali
F215		Azienda Zootecnica
F216		Impianto Florovivaistico
F217		Attività Agricola compatibile
F218		Agriturismo
F219		Area a parco Naturale
F220		Riserva Locale
IMPIANTI SCISTICI		
D212		Piste di sci di fondo
STRUMENTI ATTUATIVI SUBORDINATI		
D204		Piani di Lottizzazione
AREE DI RISPETTO E TUTELA		
G101		Protezione laghi
G102		Rispetto cimiteriale
G103		Prescrizioni per la sicurezza del territorio
INFRASTRUTTURE E TRASPORTI		
F401		IV° Categoria esistente
F402		Locale esistente
F403		Locale di potenziamento
F404		Locale progetto
F405		Riduzione fascia di rispetto
F406		Rispetto stradale
F407		Rispetto ferroviario
F408		Cidabili esistenti
F409		Cidabili di progetto
F410		Pedonali esistenti
F411		Pedonali di progetto
F412		Elettrodotti e DPA
F413		Tracciati in galleria:
F414		Viabilità principale esistente
F415		Viabilità locale esistente

SISTEMA AMBIENTALE

LEGENDA		
Sistema ambientale		
2403		Confine comunale e supporto mappale
2403		Toponimi
ACQUE PUBBLICHE		
2101		Laghi
2102		Fiumi
2103		Canali
AREE DI TUTELA		
2201		Tutela del paesaggio
2202		Area di protezione naturalistica
2203		Protezione fluviale
2204		Ambito fluviale paesaggistico PGUAP
2205		Zone Speciali di Conservazione
2206		Zone di protezione speciale ZPS
2207		Area a parco naturale provinciale
2208		Parco Naturale Adamello Brenta
2209		Vincolo Diretto ex D.Lgs. 42/2004
2210		Tutela archeologica
2211		Elemento storico non vincolato
2212		Manufatti storici isolati (edicole, ecc.)
2213		Elementi storici catalogati
2214		Ulteriori elementi storici isolati
2215		Riserva Locale
2216		Protezione laghi
2217		Difesa paesaggistica
2218		Rispetto cimiteriale
Invarianti PUP		
2219		Geomorfologici
2220		Aree di interesse mineralogico
2221		Grotte
Siti ADEP ex RSU ed aree potenzialmente inquinate		
2222		Siti Inquinati Bonificati
2223		Siti non contaminati
Patrimonio Edilizio Montano		
2224		C.C. Bersone
2225		C.C. Daino
2226		C.C. Praso

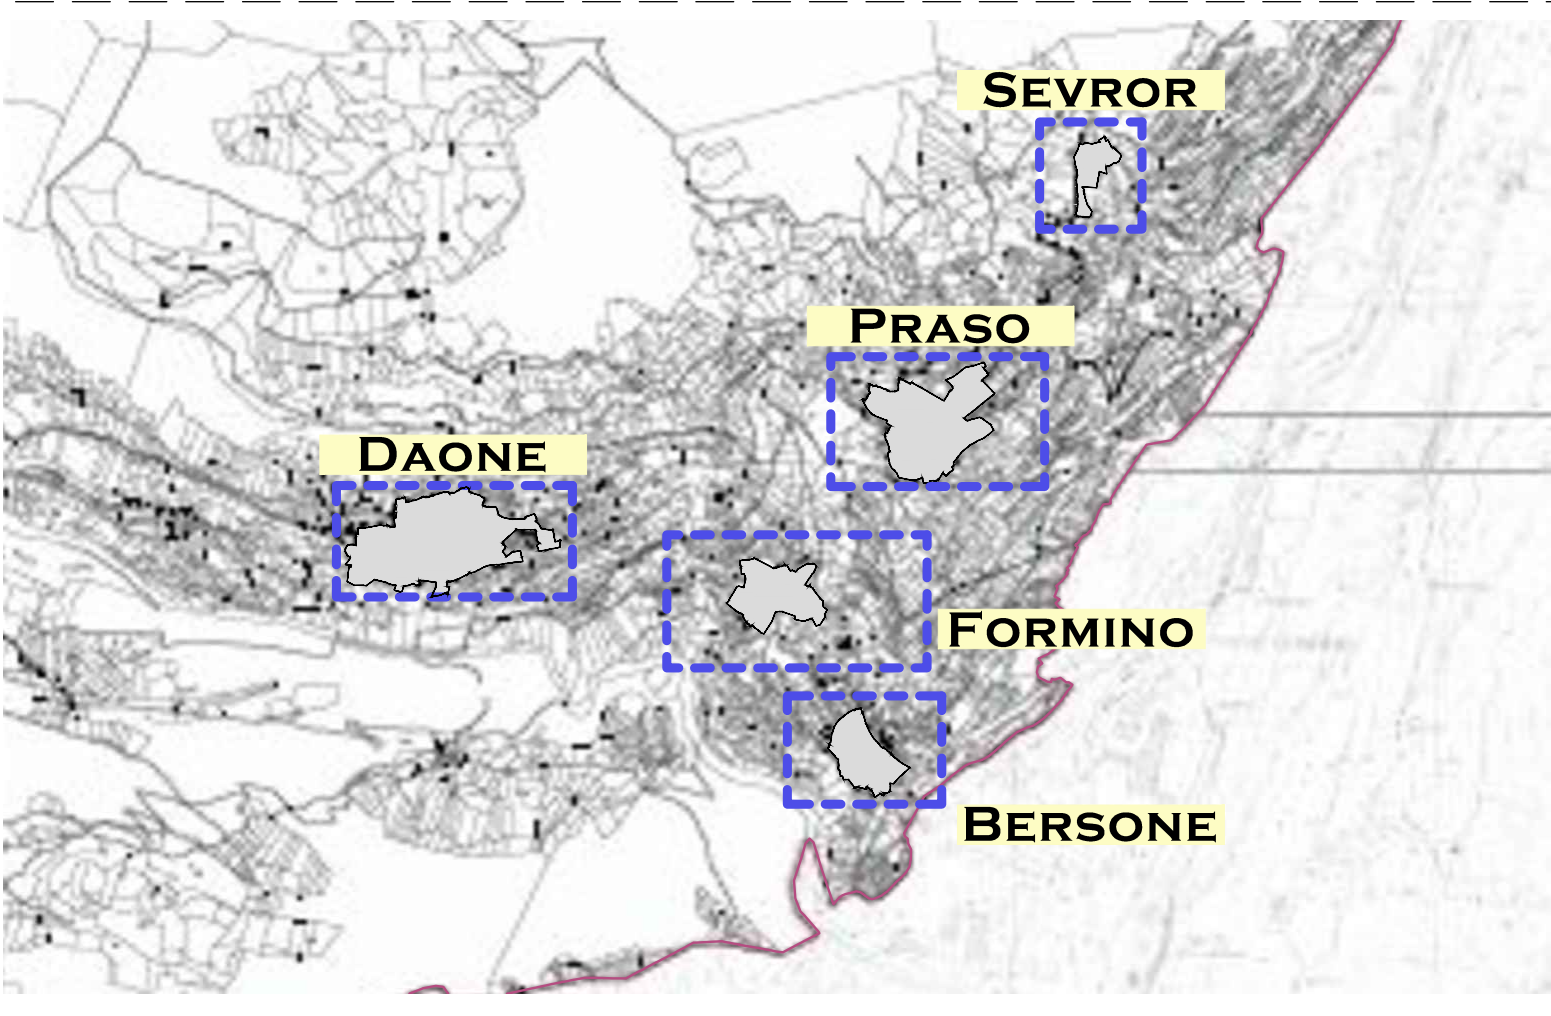

QUADRO UNIONE FOGLI - INSEDIAMENTI STORICI


INSEDIAMENTI STORICI

LEGENDA - Scala 1:1.000		
Insediamento Storico		
2403		Confine comunale e supporto mappale
2403		Toponimi
A101		Insedimenti storici
CATEGORIE DI INTERVENTO		
A201		Restauro
A202		Risanamento conservativo
A203		Ristrutturazione edilizia
A204		Demolizione
A205		Manufatti accessori
A206		Residenziali nuove
A207		Vincolo di "Prima abitazione"
AREE LIBERE		
A401		Spazi pubblici
A402		Spazio pubblico da riqualificare
A403		Aree libere
A404		Aree pertinenziali
TUTELE e NORME SPECIALI		
Z301		Vincolo Diretto ex D.Lgs. 42/2004
Z302		Tutela archeologica
Z303		Manufatti storici catalogati (fontane cippi ecc.)
Z304		Specifico riferimento normativo

COMUNE DI VALDAONE
PROVINCIA AUTONOMA DI TRENTO

PIANO REGOLATORE GENERALE VARIANTE 2019

LEGENDE SISTEMA AMBIENTALE SISTEMA INSEDIATIVO ED INFRASTRUTTURE INSEDIAMENTI STORICI

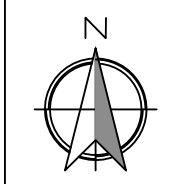TAVOLA L	SCALA 1:1.000 1:2.000 1:5.000	DATA FEBBRAIO 2021 Approvazione con prescrizioni	N 
Collaboratori: Valentina Chiarelli, Matteo Stefanelli			
architetto urbanista dott. arch. remo zulberti p.zza principale, 84 38083 borgo chiese (tn) e-mail: remozulberti@hotmail.com		Adeguamento con variante del PRG e patrimonio edilizio montano del Comune di Valdaone. Elaborato di adozione definitiva relativo alla deliberazione del Commissario ad acta n. 1 del 05.08.2020. integrato con le modifiche richieste dal Servizio Urbanistica e tutela del paesaggio della P.A.T. (nota prot. n. 736550 dd. 17.11.2020). VISTO: Il Responsabile del Servizio Tecnico arch. jr. Stefania Zulberti	
 Ordine degli Architetti Pianificatori Paisaggisti e Conservatori della Provincia di Trento Dott. Architetto REMO ZULBERTI 692 sez. A ARCHITETTURA			