


QUADRO UNIONE FOGLI - SISTEMA AMBIENTALE

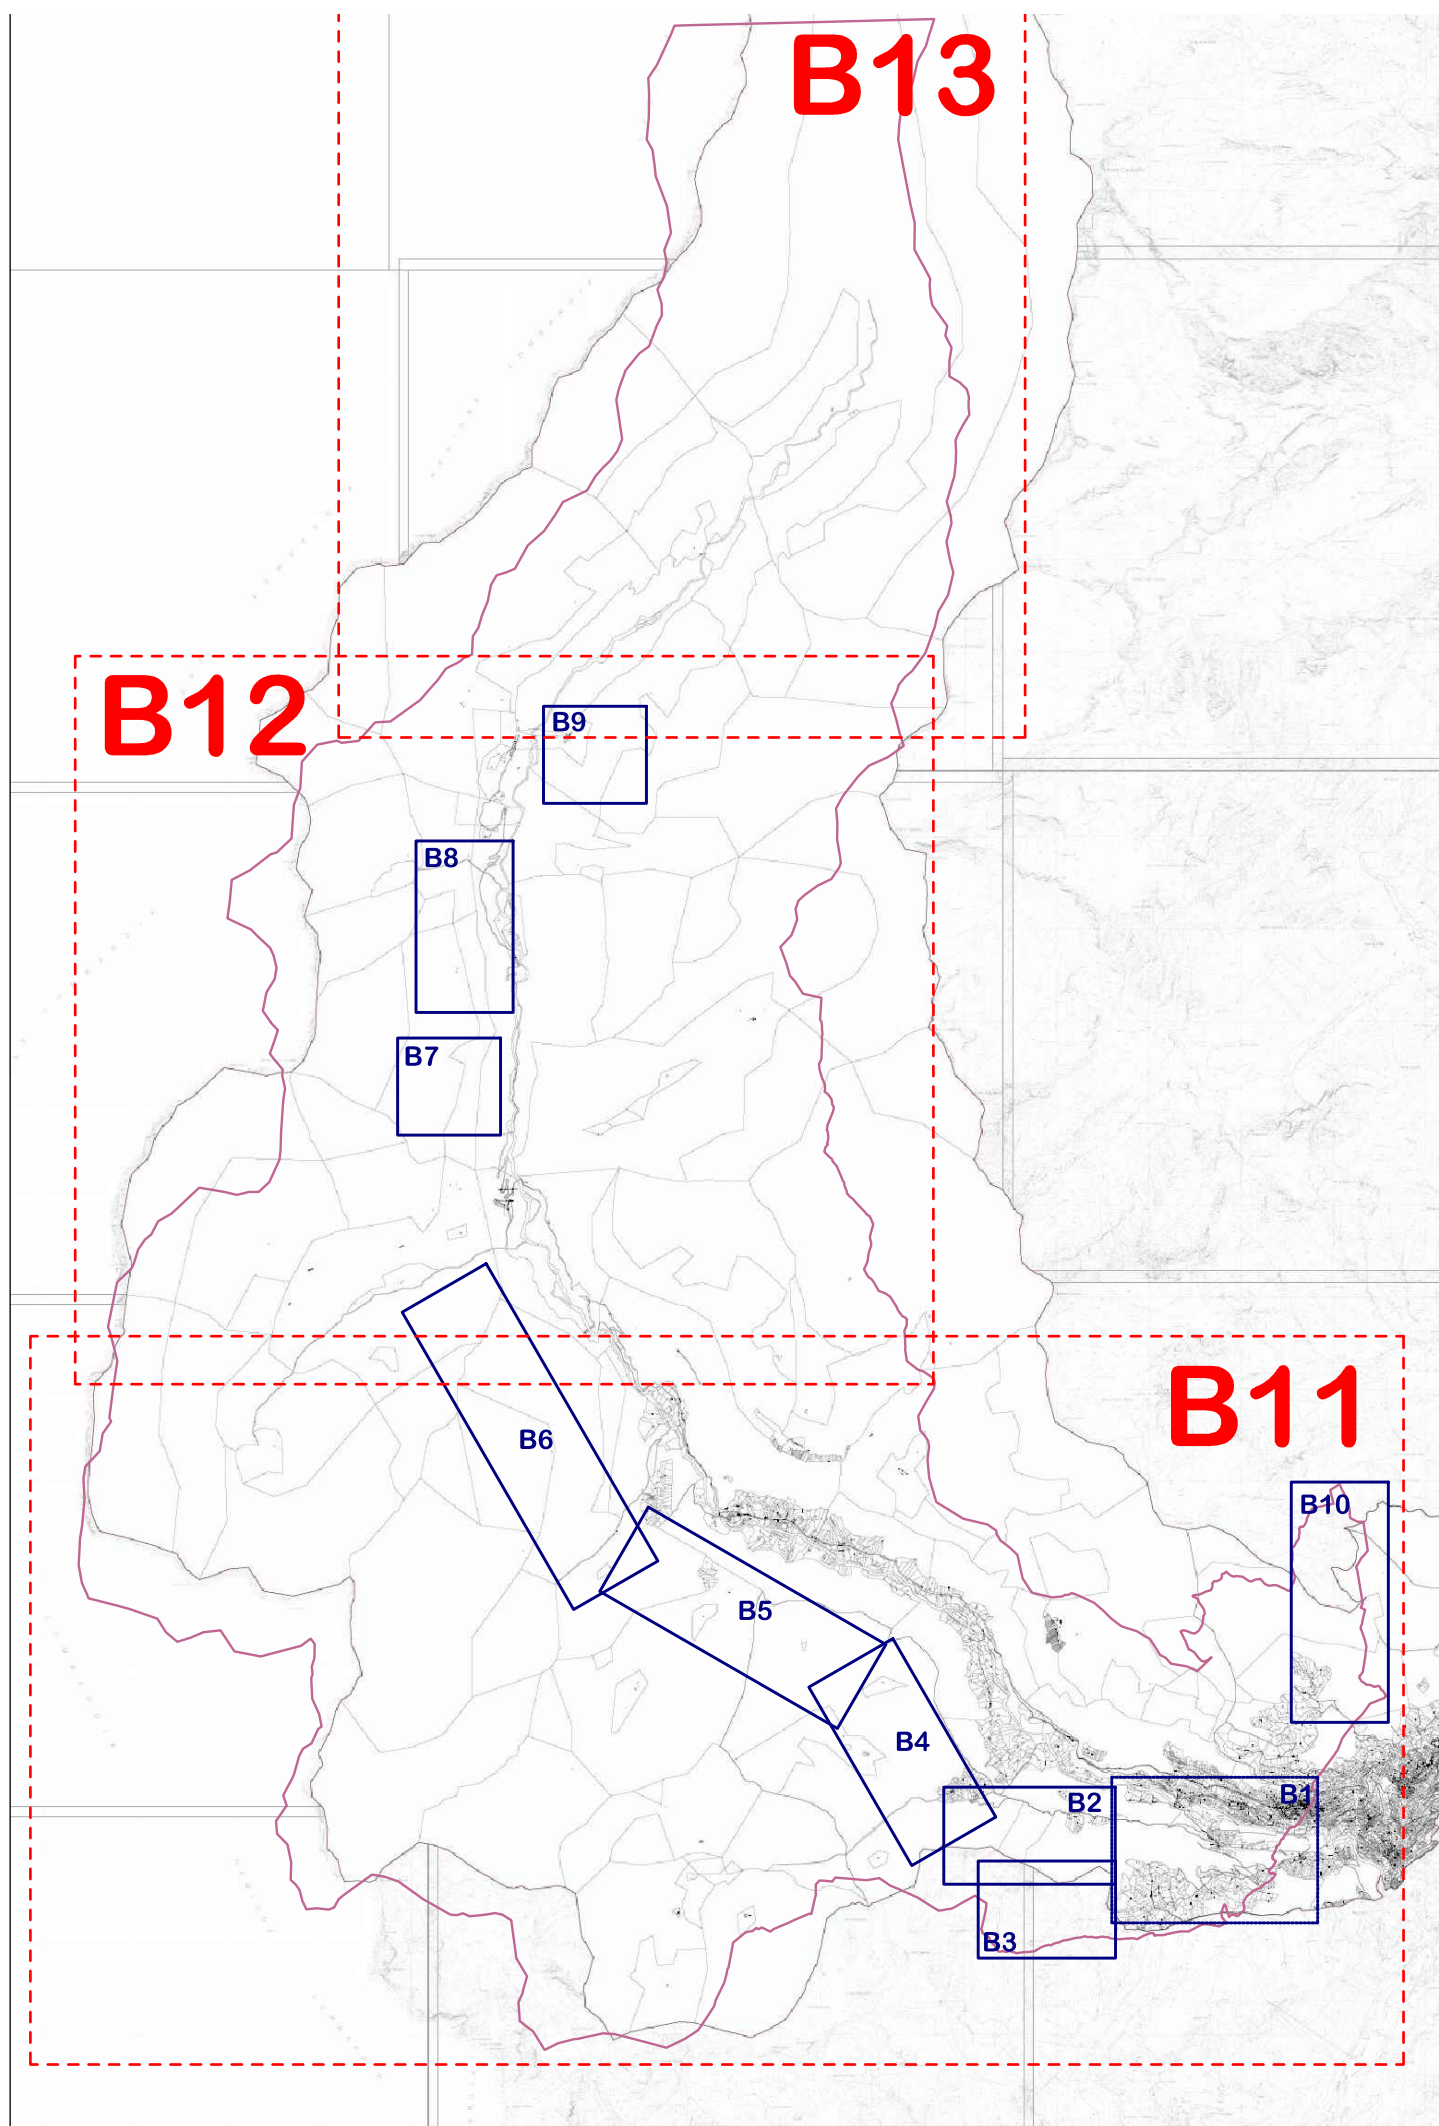


QUADRO UNIONE FOGLI - SISTEMA INSEDIATIVO

SISTEMA INSEDIATIVO ED INFRASTRUTTURE

LEGENDA		Sistema insediativo ed infrastrutturale			
Z403		Confine comunale e supporto mappale			
	Malghet	Toponimi			
ACQUE PUBBLICHE					
Z101		Laghi	Z104		Torrenti
Z102		Fiumi	Z105		Canali
EDILIZIA STORICA					
A101		Insediamenti storici			
A102		Insediamenti storici isolati			
Patrimonio Edilizio Montano					
		C.C. Bersone			
		C.C. Daone			
Z502		Sedime edificazione			
Manufatti storici isolati (edicole, ecc.)					
Z318		Elementi storici catalogati			
Z318		Ulteriori elementi storici isolati			
ZONE RESIDENZIALI					
B101		Residenziali sature	B103		Residenziali di completamento
B103		Residenziali di completamento			
B103		Residenziali di completamento			
Z502		Termini efficacia			
C101		Residenziali nuove			
H101		Verde privato			
Z501		Vincolo di "Prima abitazione"			
Z510		Vincolo decennale di Inedificabilità			
Z502		Specifico riferimento normativo			
Z203		Difesa paesaggistica			
ZONE PER ATTIVITA' TERZIARIE					
D207		Attrezzature turistico ricettive			
Ricezione turistica all'aperto					
D216		Campeggi	D216		Loc. Vermogoi
D214		Sosta attrezzata per autocaravan			
ZONE PER ATTIVITA' PRODUTTIVE					
D104		Zona artigianale di livello locale			
D105		Locale Multifunzionale			
D119		Zona di parcheggio deposito e servizi alle attività artigianali			
L104		Centro raccolta materiali			
L107		Centro riciclaggio inerti			
Z504		Siti Inquinati Bonificati (vedi stampe sistema ambientale)			
Z509		Siti non contaminati			
ZONE AGRICOLE, BOSCO E PASCOLO					
E103		Agricole del PUP (art. 37 PUP)			
E104		Agricole di pregio del PUP			
E109		Agricole locali			
E111		Prative di montagna			
E106		Bosco			
E107		Pascoli			
E108		Aree ad elevata integrità			
G117		Verde di protezione			
ZONE PER ATTREZZATURE E SERVIZI PUBBLICI LOCALI					
F201		Servizi Civili Amministrativi			
F203		Scolastiche e Culturali			
F207		Attrezzature sportive all'aperto			
F209		Attrezzature sportive al coperto			
F301		Verde pubblico			
F303		Verde attrezzato			
F309		Parco urbano			
F305		Parcheggi			
F801		Servizi cimiteriali			
F802		Servizi cimiteriali di Progetto			
F215		Piazzola elicottero			
F803		Impianti tecnologici			
F803		Centrali Idroelettriche			
F116		Teleriscaldamento			
E202		Impianti per attività forestali			
E203		Azienda Zootecnica			
E206		Impianto Florovivaistico			
E208		Attività Agricola compatibile			
E210		Agriturismo			
Z307		Area a parco Naturale			
Z317		Riserva Locale			
IMPIANTI SCIISTICI					
D212		Piste di sci di fondo			
STRUMENTI ATTUATIVI SUBORDINATI					
Z504		Piani di Lottizzazione			
Z514		Piano per Insediamenti Produttivi			
AREE DI RISPETTO E TUTELA					
Z310		Protezione laghi			
G101		Rispetto cimiteriale			
Z502		Prescrizioni per la sicurezza del territorio			
Z508		Studio di compatibilità			
INFRASTRUTTURE E TRASPORTI					
F413		IV^a Categoria esistente			
F413		IV^a Cat. di potenziamento			
F419		Locale esistente			
F419		Locale di potenziamento			
F417		Locale progetto			
G103		Riduzione fascia di rispetto			
F415		Rispetto stradale			
F420		Rispetto ferroviario			
F421		Agricola e/o forestale esistente			
F419		Ciclabili esistenti			
F419		Ciclabili di progetto			
G104		Elettrodotti e DPA			
Z202		Teleferiche di progetto			
F413		Tracciati in galleria:			
F513		Viabilità principale esistente			
F504		Viabilità locale esistente			

INSEDIAMENTI STORICI

LEGENDA - Scala1:1.000 Insediamento Storico			
Z403		Confine comunale e supporto mappale	
A101		Insedimenti storici	Art. 36
Z501		Manufatti storici catalogati (fontane cippi ecc.)	Art. 40.3
Z502		Specifico riferimento normativo	Art. 87
CATEGORIE DI INTERVENTO			
A203		Restauro	Art. 46
A204		Risanamento conservativo	Art. 47
A205		Ristrutturazione edilizia	Art. 48
A207		Demolizione con ricostruzione	Art. 49
A208		Demolizione	Art. 50
A209		Manufatti accessori	Art. 82
C101		Residenziali nuove	Art. 61
AREE LIBERE			
A402		Spazi pubblici	Art. 38
A403		Spazio pubblico da riqualificare	Art. 38
A401		Aree libere	Art. 38
A404		Aree pertinenziali	Art. 38
NORME PARTICOLATI			
Z502		Sedime di edificazione	(*) Art. 83
Destinazioni d'uso di interesse pubblico			
F301		Zone a verde pubblico	Art. 91
F303		Zone a verde attrezzato in centro storico	Art. 92
F309		Parco urbano in centro storico	Art. 93
F305		Parcheggi	Art. 94
F307		Parcheggi interrati	Art. 94
F306		Parcheggi di progetto	Art. 95
F201		Civili e amministrative	Art. 88
F203		Scolastiche e Culturali	Art. 88
F205		Strutture religiose e servizi connessi	Art. 88
F801		Cimiteri	Art. 88
G101		Rispetto cimiteriale	Art. 100
H101		Verde privato in centro storico	Art. 38
F803		Impianti tecnologici	Art. 67
VINCOLI E TUTELE			
Z301		Vincolo Diretto ex D.Lgs. 42/2004	Art. 28
Z303		Tutela archeologica	Art. 30

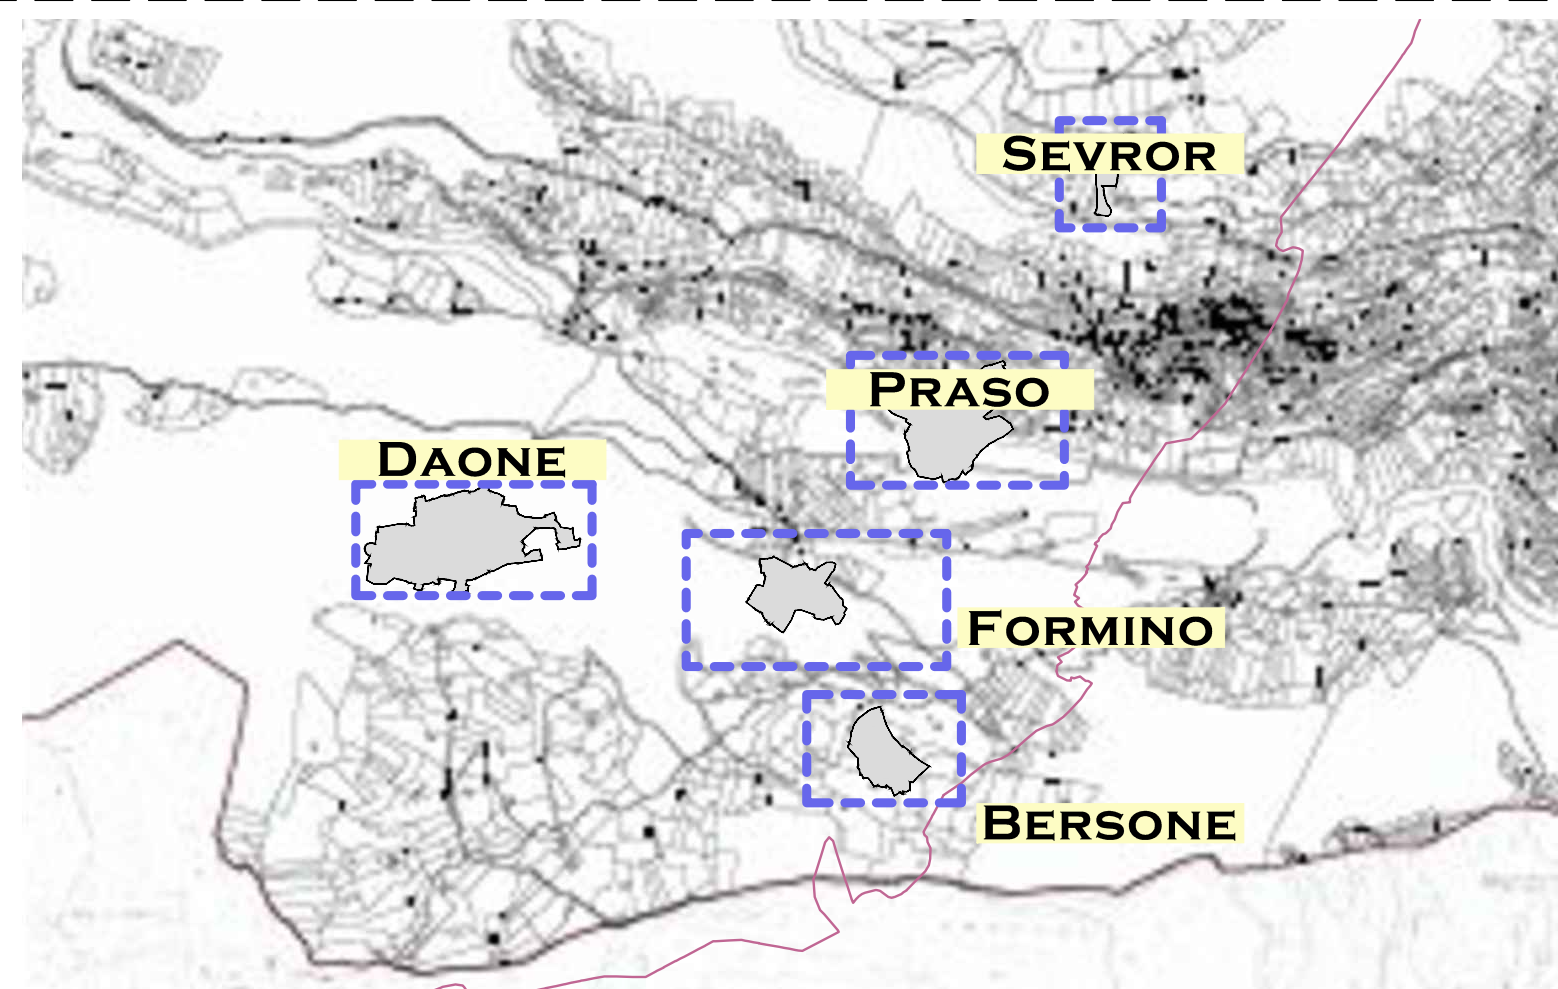

QUADRO UNIONE FOGLI - INSEDIAMENTI STORICI

SISTEMA AMBIENTALE

LEGENDA Sistema ambientale			
Z403		Confine comunale e supporto mappale	
	<i>Malghet</i>	Toponimi	
ACQUE PUBBLICHE			
Z101		Laghi	Art. 22
Z102		Fiumi	Art. 22
Z103		Ghiacciai	Art. 35
AREE DI TUTELA			
Z201		Tutela del paesaggio	Art. 23
Z304		Area di protezione naturalistica	Art. 34
Z312		Protezione fluviale (Ambiti fluviali ecologici) (non presente sul territorio comunale)	Art. 29
Z328		Zone Speciali di Conservazione	Art. 24
Z313		Zone di protezione speciale ZPS	Art. 24
Z301		Area a parco naturale provinciale Parco Naturale Adamello Brenta	Art. 25
Z301		Vincolo Diretto ex D.Lgs. 42/2004	Art. 28
Z303		Tutela archeologica	Art. 30
Z327		Elemento storico non vincolato	Art. 28
Z317		Riserva Locale	Art. 26
Z310		Protezione laghi	Art. 31
Z508		Studio di compatibilità	Art. 21.3
Z329		Ambito fluviale paesaggistico PGUAP	
Invarianti PUP			
Z321		Geomorfosili	Art. 32
Z321		Aree di interesse mineralogico	
Z321		Grotte	
Siti ADEP ex RSU ed aree potenzialmente inquinate			
Z504		Siti Inquinati Bonificati	Art. 72
Z509		Siti non contaminati	
Patrimonio Edilizio Montano			
A301			Art. 77



COMUNE DI VALDAONE
PROVINCIA AUTONOMA DI TRENTO



PIANO REGOLATORE GENERALE VARIANTE 2019

LEGENDE SISTEMA AMBIENTALE SISTEMA INSEDIATIVO ED INFRASTRUTTURE INSEDIAMENTI STORICI

TAVOLA

L

SCALA

**1:1.000
1:2.000
1:5.000**

DATA

LUGLIO 2020

Adozione definitiva



architetto urbanista
dott. arch. remo zulberti
p.zza principale, 84 - 38083 borgo chiese (tn)
e-mail: remozulberti@hotmail.com

Ordine degli Architetti
Pianificatori Paesaggisti e Conservatori
della Provincia di Trento
Dott. Architetto
REMO ZULBERTI
692 sez. A ARCHITETTURA