


QUADRI CS

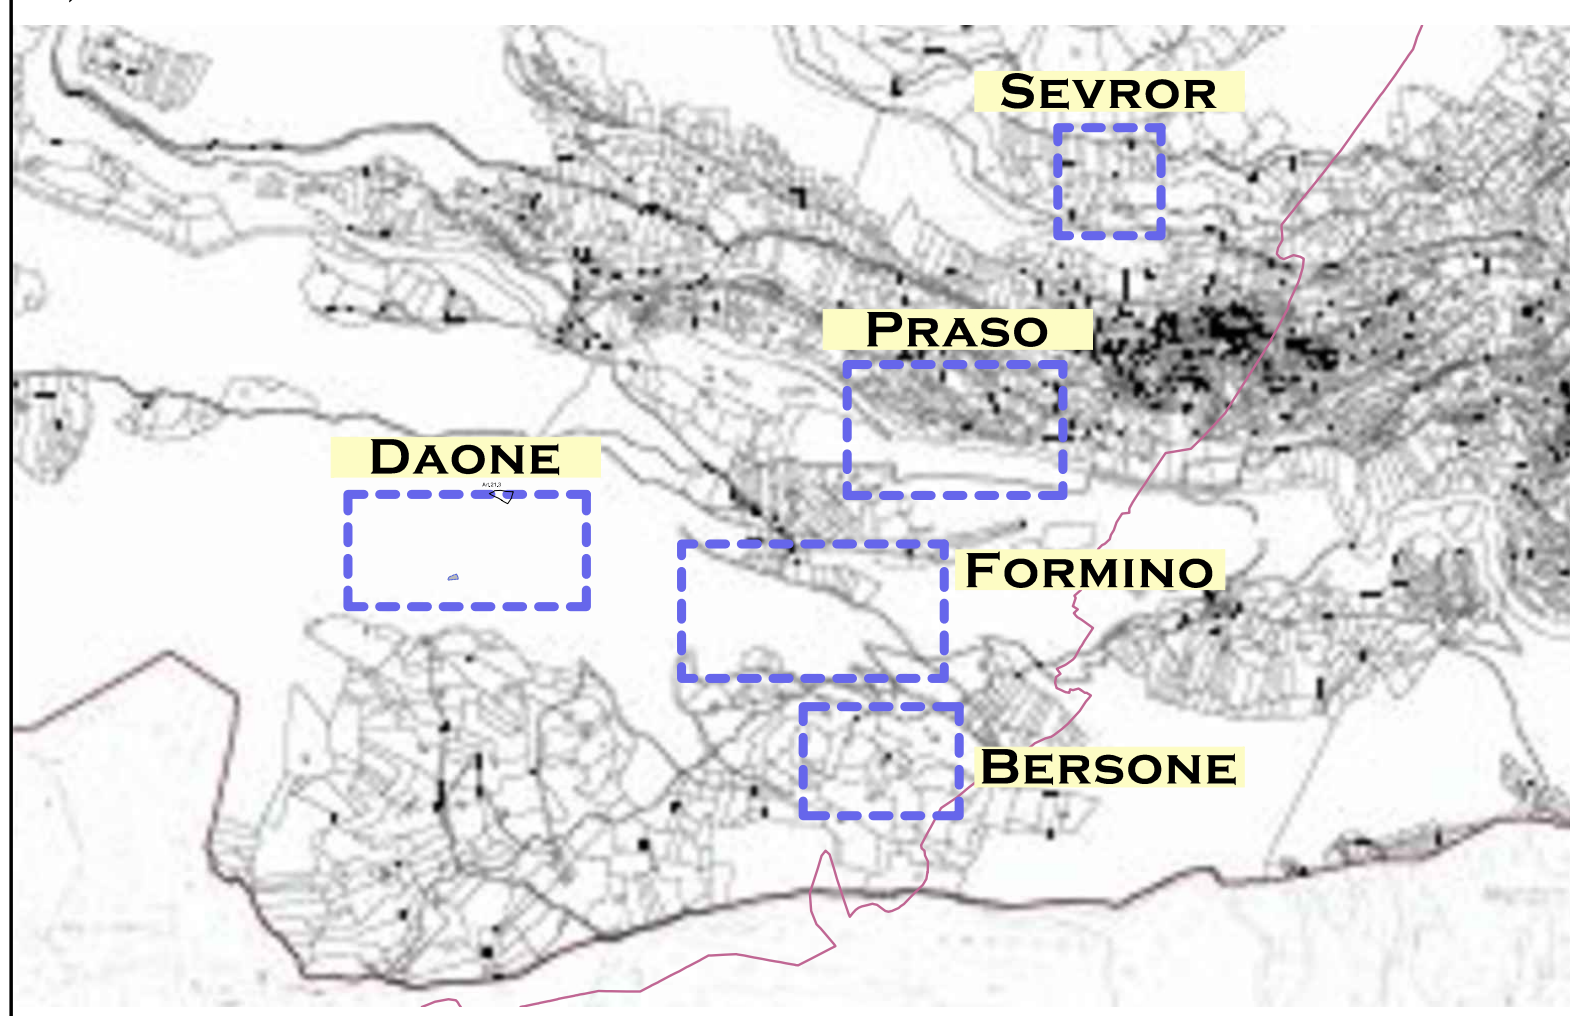

LEGENDA - Scala 1:1.000		
Insediamento Storico		
	Confine comunale e supporto mappale	Art. 36
	Toponimi	Art. 36
	Insediamenti storici	Art. 36
	Manufatti storici catalogati (fontane, cippi, ecc.)	Art. 40.3
	Specifico riferimento normativo	Art. 67
CATEGORIE DI INTERVENTO		
	Restaurato	Art. 46
	Risanamento conservativo	Art. 47
	Ristrutturazione edilizia	Art. 48
	Demolizione con ricostruzione	Art. 49
	Demolizione	Art. 50
	Manufatti accessori	Art. 62
	Residenziali nuove	Art. 61
AREE LIBERE		
	Spazi pubblici	Art. 38
	Spazio pubblico da riqualificare	Art. 38
	Aree libere	Art. 38
	Aree pertinenziali	Art. 38
NORME PARTICOLATI		
	Sedime di edificazione	Art. 83
	(1) Si trova alla norma specificata nel comma n. 1 del regolamento comunale	
Destinazioni d'uso di interesse pubblico		
	Zona a verde pubblico	Art. 91
	Zona a verde attrezzato in centro storico	Art. 92
	Parco urbano in centro storico	Art. 93
	Parcheggi	Art. 94
	Parcheggi interrati	Art. 94
	Parcheggi di progetto	Art. 95
	Civili e amministrative	Art. 98
	Scastiche e Culturali	Art. 98
	Strutture religiose e servizi connessi	Art. 98
	Cimiteri	Art. 98
	Rispetto cimiteriale	Art. 100
	Verde privato in centro storico	Art. 38
	Impianti tecnologici	Art. 67
VINCOLI E TUTELE		
	Vincolo Diretto ex D.Lgs. 42/2004	Art. 28
	Tutela archeologica	Art. 30

architetto urbanista
arch. REMO ZULBERTI
e-mail: remozulberti@hotmail.com

Ordine degli Architetti
Pianificatori, Paisaggisti e Conservatori
della Provincia di Trento
Dott. Architetto
REMO ZULBERTI
692 sez. A ARCHITETTURA