



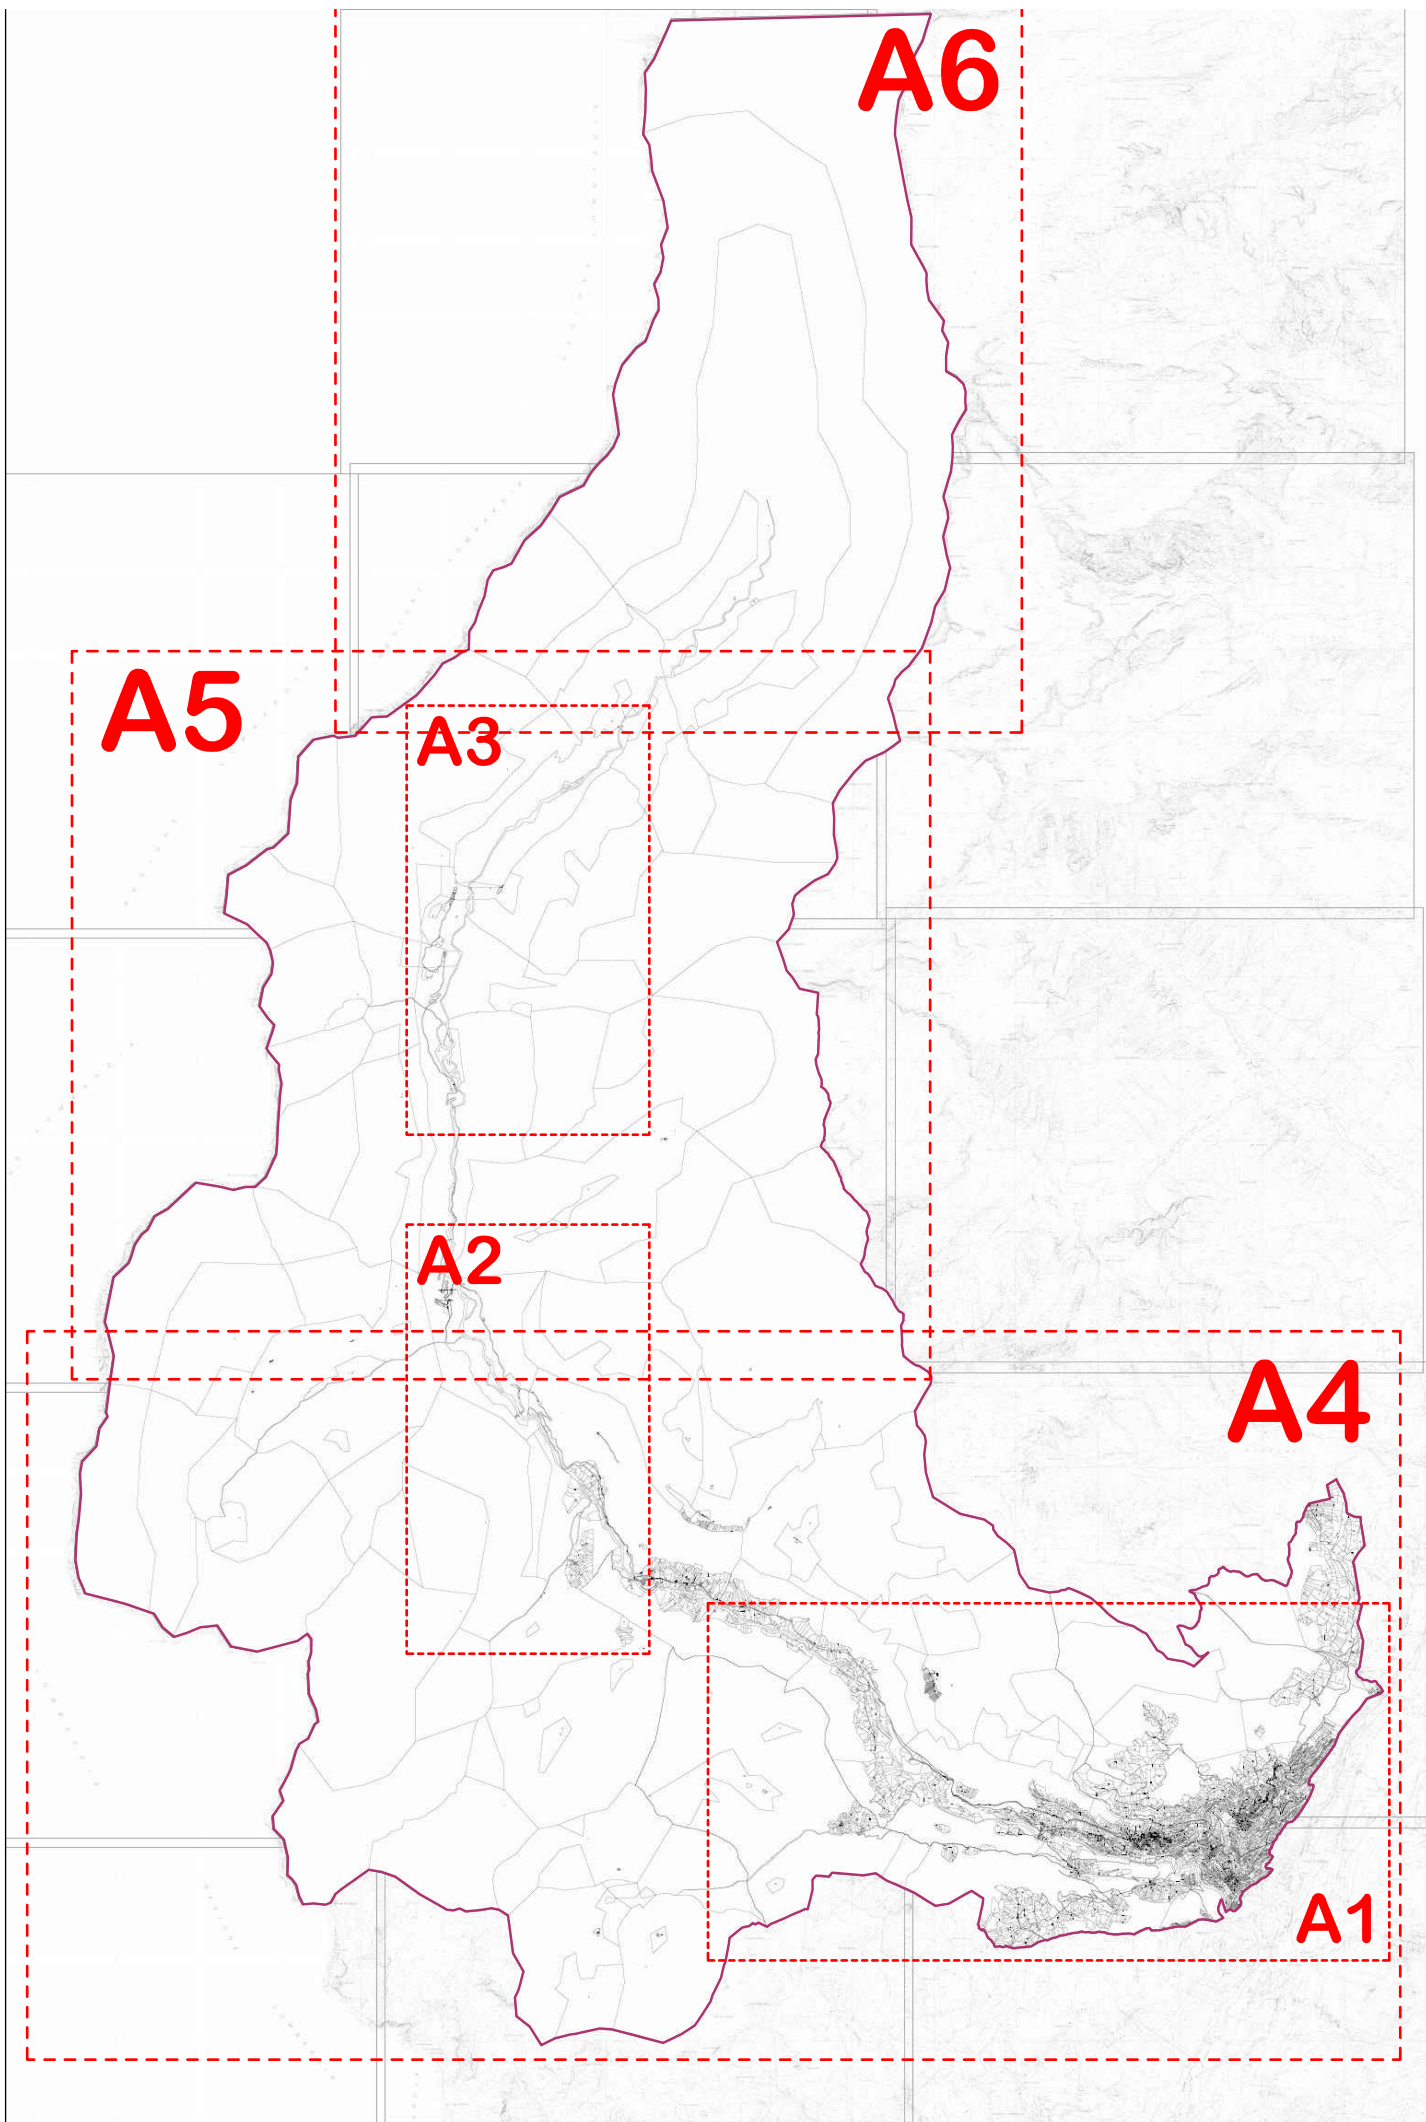


QUADRO UNIONE FOGLI - SISTEMA AMBIENTALE

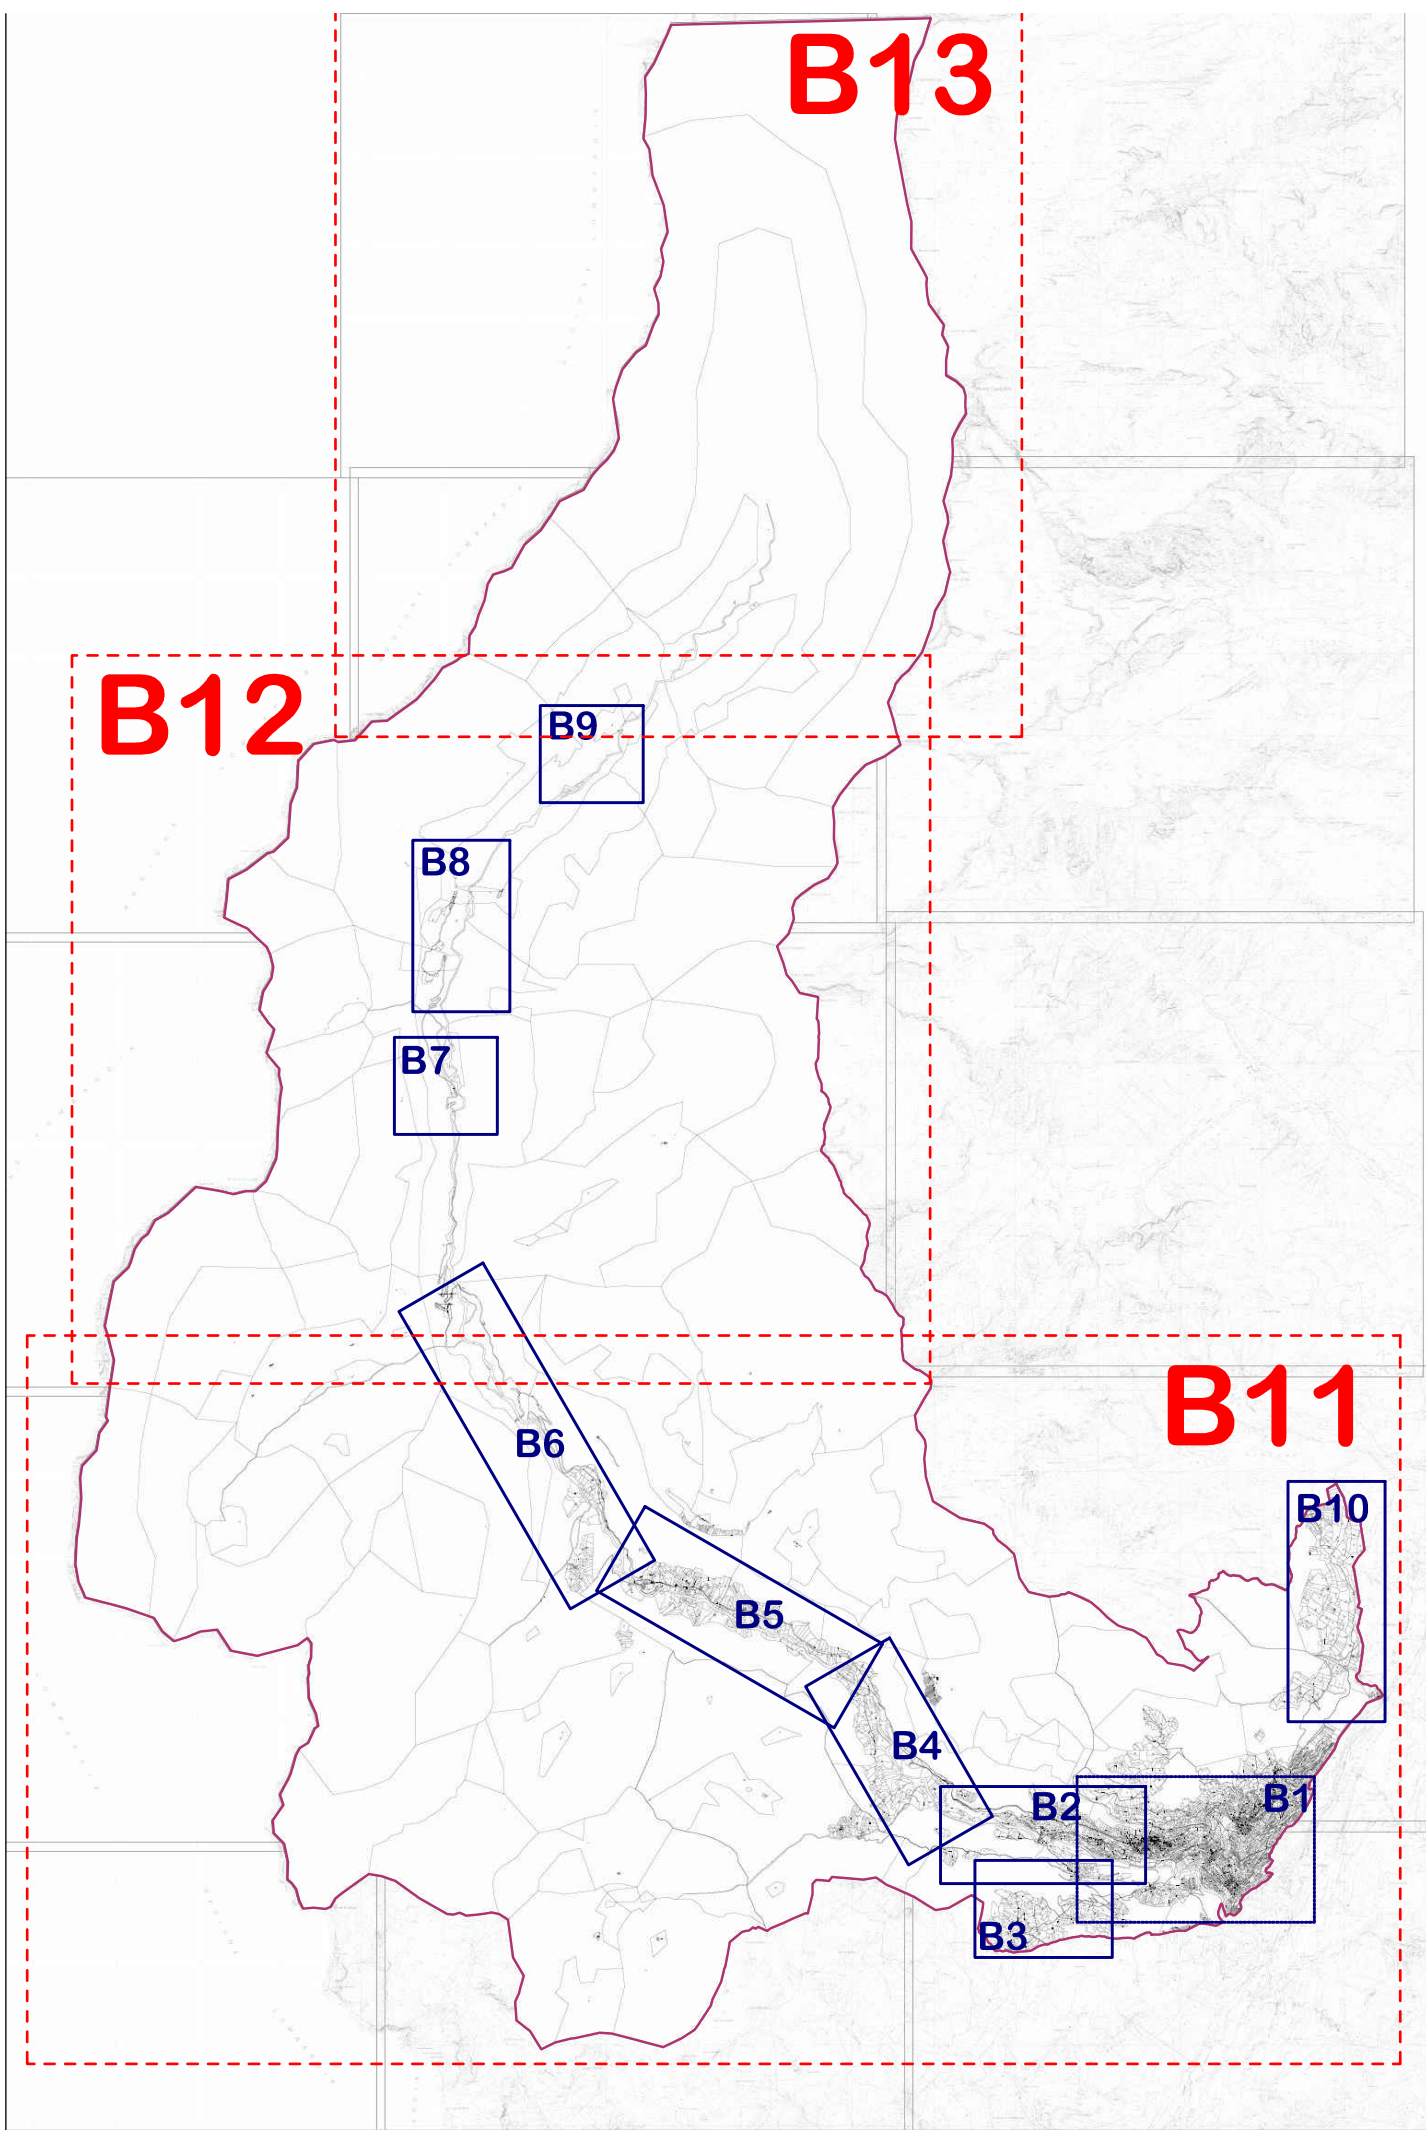

QUADRO UNIONE FOGLI - SISTEMA INSEDIATIVO

SISTEMA INSEDIATIVO ED INFRASTRUTTURE		
LEGENDA	Sistema insediativo ed infrastrutturale	
2403	Confine comunale e supporto mappale	
Malghet	Toponimi	
ACQUE PUBBLICHE		
Z101	Laghi	Art. 22
Z102	Fiumi	Art. 22
Z104	Torrenti	
Z105	Canali	
EDILIZIA STORICA		
A101	Insedimenti storici	Art. 36
A102	Insedimenti storici isolati	Art. 36
Patrimonio Edilizio Montano		
F305	C.C. Bersone	Art. 7
F306	C.C. Daone	
F307	C.C. Praso da 501 M.P. a 687 M.P.	
Z602	Sedime edificazione	Art. 83
Z318	Manufatti storici isolati (edicole, ecc.)	Art. 40.3
Z318	Elementi storici catalogati	
Z318	Ulteriori elementi storici isolati	
ZONE RESIDENZIALI		
B101	Residenziali sature	Art. 59
B103	Residenziali di completamento	Art. 60
Z602	Termini efficacia	Art. 17
C101	Residenziali nuove	Art. 61
Z602	Vincolo di "Prima abitazione"	Art. 55
H101	Verde privato	Art. 62
H106	Viabilità privata	Art. 62
Z610	Vincolo decennale di inedificabilità	Art. 20
Z602	Specifico riferimento normativo	Art. 87
Z203	Difesa paesaggistica	Art. 56
ZONE PER ATTIVITA' TERZIARIE		
D207	Attrezzature turistico ricettive	Art. 63
D216	Campeggi	Art. 64.1
D214	Sosta attrezzata per autocaravan	Art. 64.2
ZONE PER ATTIVITA' PRODUTTIVE		
D104	Zona artigianale di livello locale	Art. 65
D105	Località Multifunzionale	
D119	Zona di parcheggio deposito e servizi alle attività artigianali	Art. 66
L104	Centro raccolta materiali	Art. 70
L107	Centro riciclaggio inerti	Art. 69
Z604	Siti inquinati bonificati	Art. 33
Z609	Siti non contaminati	
ZONE AGRICOLE, BOSCO E PASCOLO		
E103	Agricole del PUP	Art. 73
E104	Agricole di pregio del PUP	Art. 74
E109	Agricole locali	Art. 75
E111	Prative di montagna	Art. 76
E106	Bosco	Art. 77
E107	Pascoli	Art. 78
E108	Aree ad elevata integrità	Art. 79
G117	Verde di protezione	Art. 80
ZONE PER ATTREZZATURE E SERVIZI PUBBLICI LOCALI		
F201	Servizi Civili Amministrativi	Art. 88
F203	Scolastiche e Culturali	Art. 88
F207	Attrezzature sportive all'aperto	Art. 88
F209	Attrezzature sportive al coperto	Art. 88
F301	Verde pubblico	Art. 91
F303	Verde attrezzato	Art. 92
F309	Parco urbano	Art. 93
F305	Parcheggi	Art. 94
F306	F306 di Progetto	Art. 95
F601	Zona cimiteriale	Art. 68
F215	Piazzola elicottero	Art. 67
F603	Impianti tecnologici	Art. 67
F603	Centrali idroelettriche	Art. 67
F116	Teleriscaldamento	Art. 67
E202	Impianti per attività forestali	Art. 71
E203	Azienda Zootecnica	Art. 81
E206	Impianto Florovivaistico	Art. 81
E209	Attività Agricola compatibile	Art. 81
E210	Agriturismo	Art. 81
Z207	Area a parco Naturale	Art. 25
Z217	Riserva Locale	Art. 26
IMPIANTI SCISTICI		
D212	Piste di sci di fondo	Art. 90
STRUMENTI ATTUATIVI SUBORDINATI		
Z204	Piani di Lottizzazione	Art. 84
AREE DI RISPETTO E TUTELA		
Z210	Protezione laghi	Art. 104
G101	Rispetto cimiteriale	Art. 100
Z602	Prescrizioni per la sicurezza del territorio	Art. 21.1
INFRASTRUTTURE E TRASPORTI		
F403	IV° Categoria esistente	Art. 96
F401	Locale esistente	Art. 96
F402	Locale di potenziamento	Art. 96
F403	Locale progetto	Art. 96
G103	Riduzione fascia di rispetto	Art. 97
F420	Cidabili esistenti	Art. 98
F421	Cidabili di progetto	Art. 98
F419	Pedonali esistenti	Art. 98
F419	Pedonali di progetto	Art. 102
F419	Elettrodotti e DPA	Art. 96
G104	Tracciati in galleria:	
F503	Viabilità principale esistente	
F604	Viabilità locale esistente	

SISTEMA AMBIENTALE		
LEGENDA	Sistema ambientale	
Z403	Confine comunale e supporto mappale	
Malghet	Toponimi	
ACQUE PUBBLICHE		
Z101	Laghi	Art. 22
Z102	Fiumi	Art. 22
Z103	Ghiacciai	Art. 35
AREE DI TUTELA		
Z201	Tutela del paesaggio	Art. 23
Z204	Area di protezione naturalistica	Art. 34
Z212	Protezione fluviale	Art. 29
Z209	Ambito fluviale paesaggistico PGUAP	Art. 29
Z208	Zone Speciali di Conservazione	Art. 24
Z213	Zone di protezione speciale ZPS	Art. 24
Z207	Area a parco naturale provinciale	Art. 25
Z201	Vincolo Diretto ex D.Lgs. 42/2004	Art. 28
Z203	Tutela archeologica	Art. 30
Z207	Elemento storico non vincolato	Art. 28
Z218	Manufatti storici isolati (edicole, ecc.)	Art. 40.3
Z218	Elementi storici catalogati	
Z218	Ulteriori elementi storici isolati	
Z217	Riserva Locale	Art. 26
Z210	Protezione laghi	Art. 31
Z203	Difesa paesaggistica	Art. 56
G101	Rispetto cimiteriale	Art. 100
Invarianti PUP		
Z221	Geomorfositi	Art. 32
Z221	Aree di interesse mineralogico	
Z221	Grotte	
Z204	Siti ADEP ex RSU ed aree potenzialmente inquinate	
Z204	Siti inquinati bonificati	Art. 33
Z209	Siti non contaminati	
Patrimonio Edilizio Montano		
F305	C.C. Bersone da 1 M.B. a 142 M.B.	Art. 77
F306	C.C. Daone da 201 M.D. a 437 M.D.	
F307	C.C. Daone da 501 M.P. a 687 M.P.	

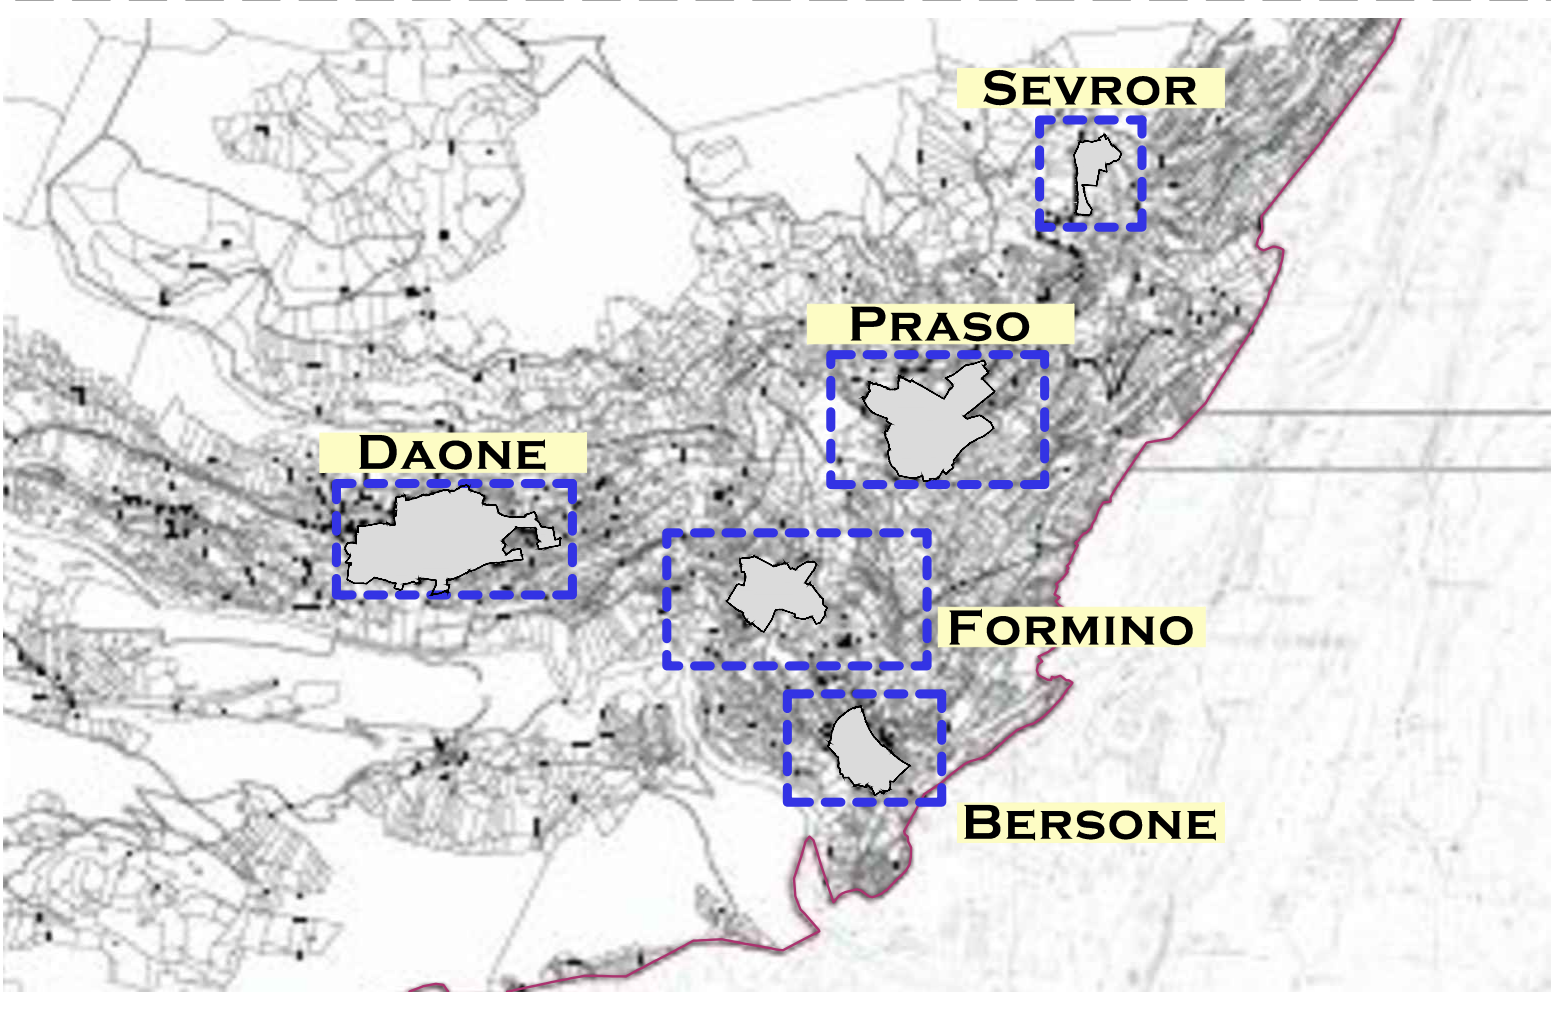

QUADRO UNIONE FOGLI - INSEDIAMENTI STORICI

INSEDIAMENTI STORICI		
LEGENDA - Scala 1:1.000	Insedimento Storico	
Z403	Confine comunale e supporto mappale	
A101	Toponimi	
A101	Insedimenti storici	Art. 36
CATEGORIE DI INTERVENTO		
A203	Restauro	Art. 46
A204	Risanamento conservativo	Art. 47
A205	Ristrutturazione edilizia	Art. 48
A208	Demolizione	Art. 50
A209	Manufatti accessori	Art. 82
C101	Residenziali nuove	Art. 61
Z602	Vincolo di "Prima abitazione"	Art. 55
AREE LIBERE		
A402	Spazi pubblici	Art. 38
A403	Spazio pubblico da riqualificare	Art. 38
A401	Aree libere	Art. 38
A404	Aree pertinenziali	Art. 38
A405	Verde storico	Art. 38
TUTELE e NORME SPECIALI		
Z201	Vincolo Diretto ex D.Lgs. 42/2004	Art. 28
Z203	Tutela archeologica	Art. 30
Z218	Manufatti storici catalogati (fontane cippi ecc.)	Art. 28
Z202	Specifico riferimento normativo	Art. 87

COMUNE DI VALDAONE
PROVINCIA AUTONOMA DI TRENTO
PIANO REGOLATORE GENERALE
VARIANTE 2019
RETTIFICA ERRORE MATERIALE 2023

LEGENDE
SISTEMA AMBIENTALE
SISTEMA INSEDIATIVO ED INFRASTRUTTURE
INSEDIAMENTI STORICI

TAVOLA
L

SCALA
1:1.000
1:2.000
1:5.000

DATA
APRILE 2025
Approvazione Rettifica errore materiale
Collaboratori: Valentina Chiarelli, Matteo Stefanelli

architetto urbanista
dott. arch. remo zulberti
p.zza principale, 84
38083 borgo chiese (tn)
e-mail: remozulberti@hotmail.com

Ordine degli Architetti
Pianificatori Paesaggisti e Conservatori
della Provincia di Trento
Dott. Architetto
REMO ZULBERTI
692 sez. A ARCHITETTURA

Adeguamento con variante del PRG e patrimonio edilizio montano del Comune di Valdaone.
Elaborato di adozione definitiva relativo alla deliberazione del
Commissionario ad acta n. 1 del 05.08.2020.
integrato con le modifiche richieste dal Servizio Urbanistica e tutela
del paesaggio della P.A.T. (nota prot. n. 736650 dd. 17.11.2020).
VISTO:
Il Responsabile del Servizio Tecnico
arch. jr. Stefania Zulberti