

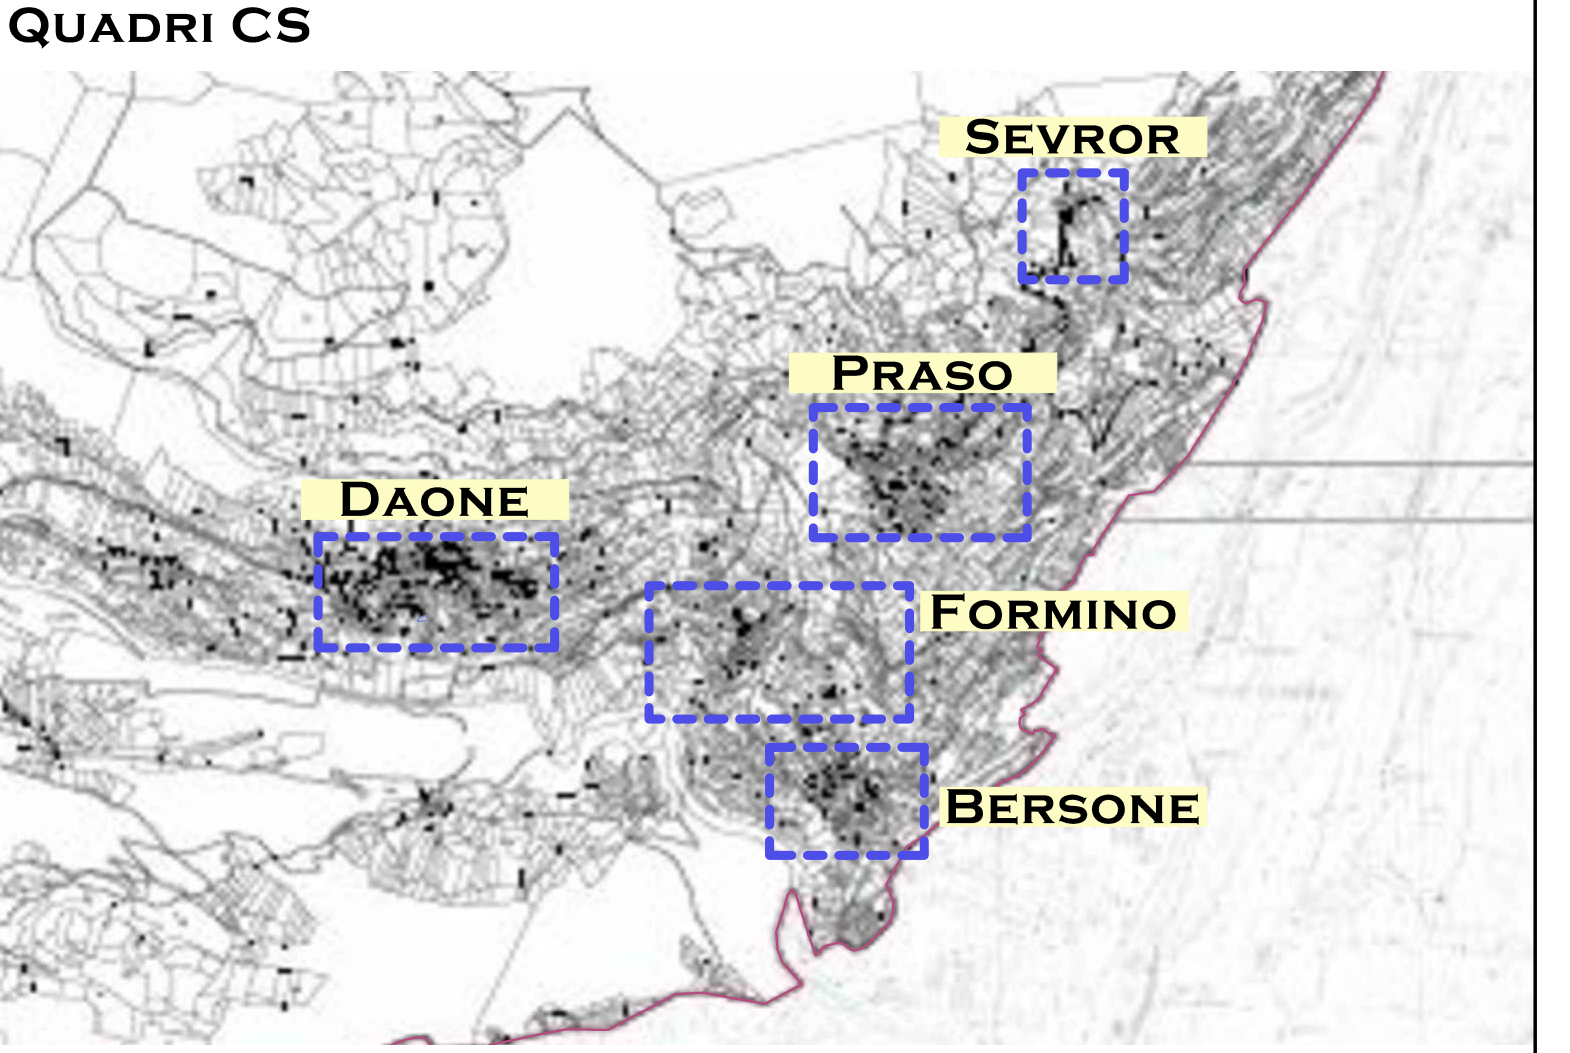
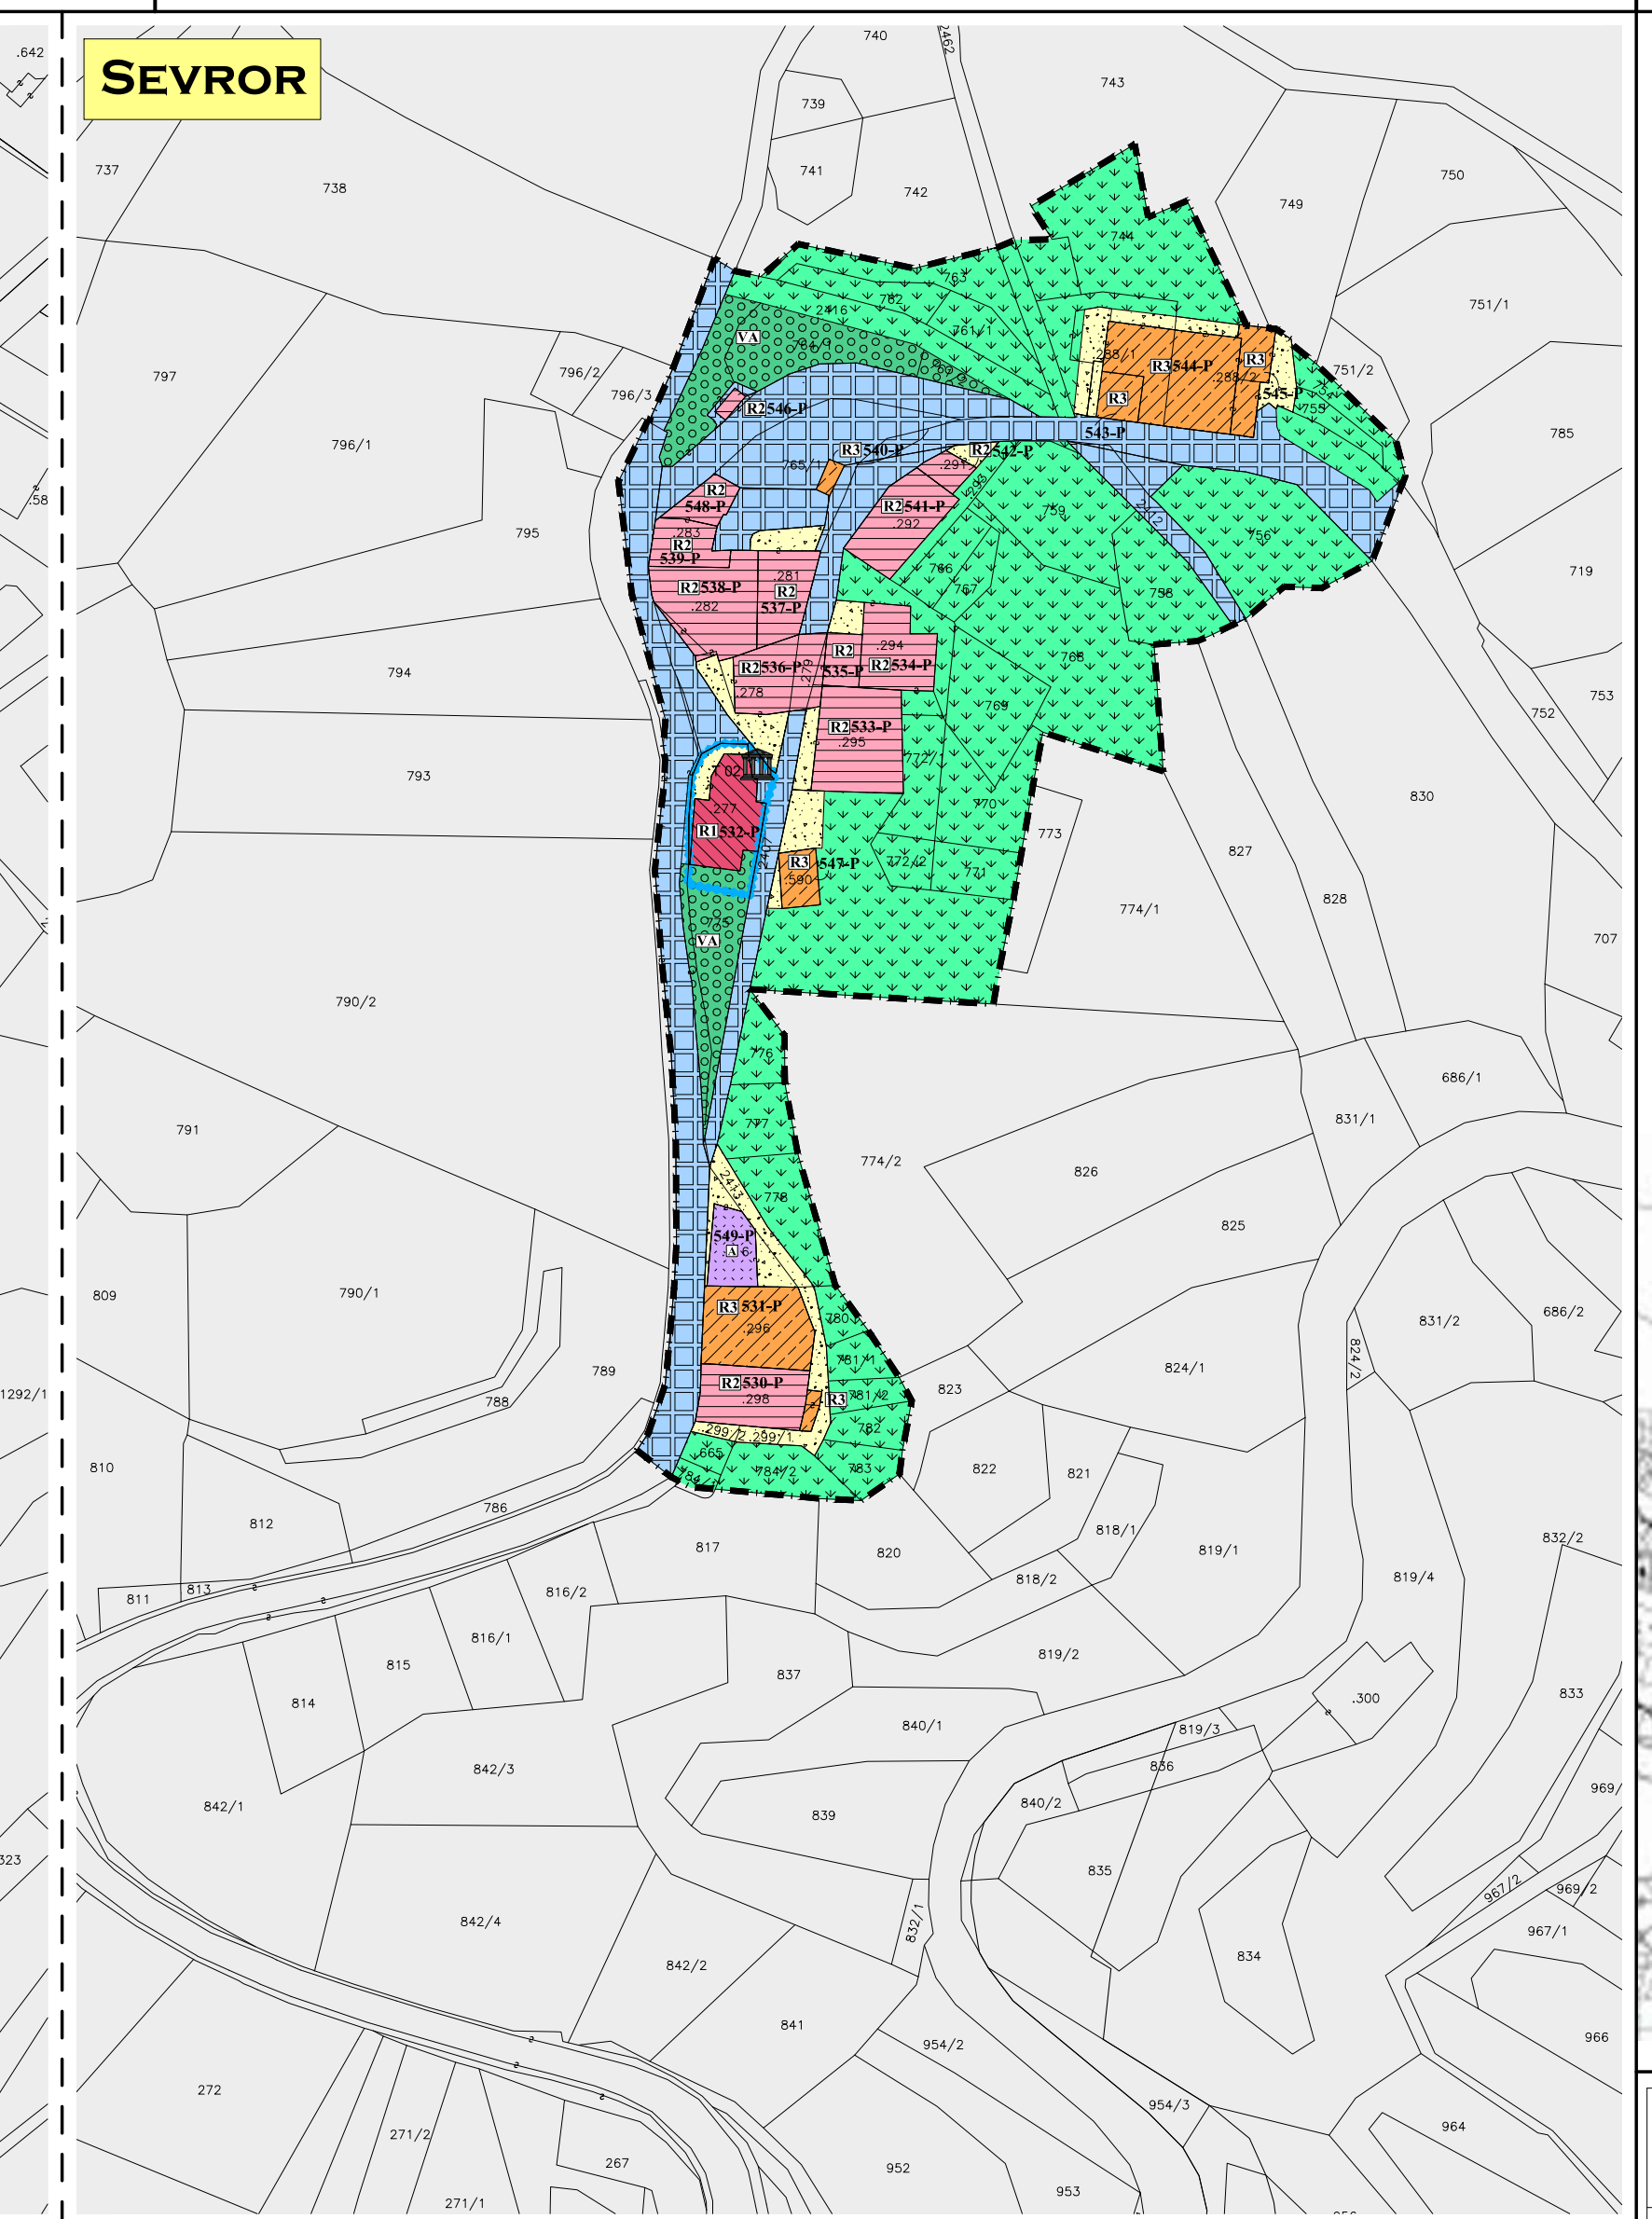
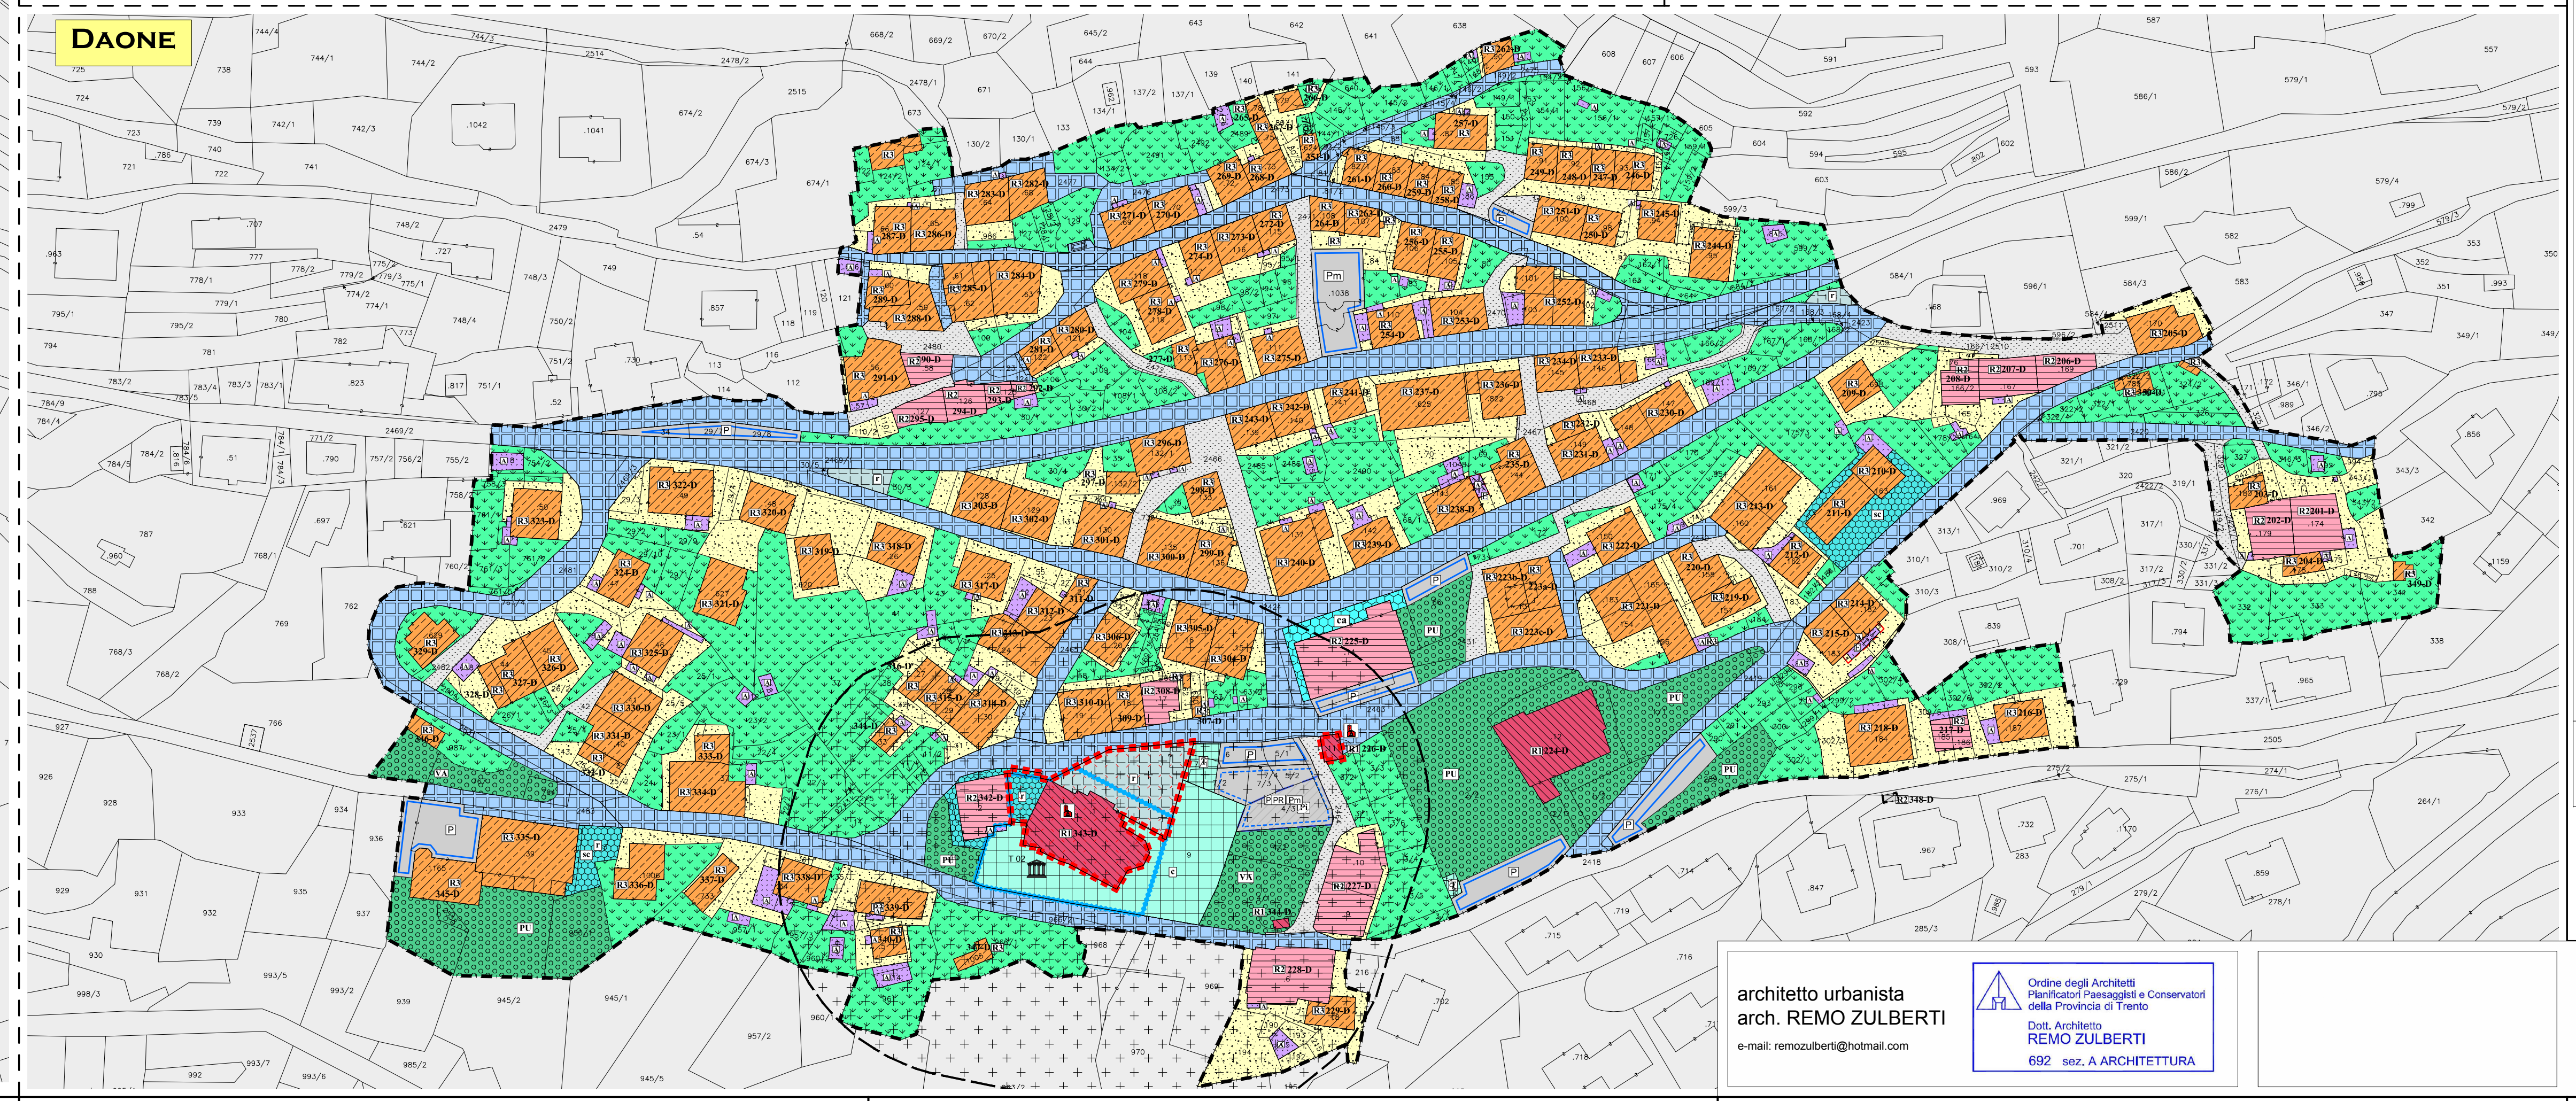
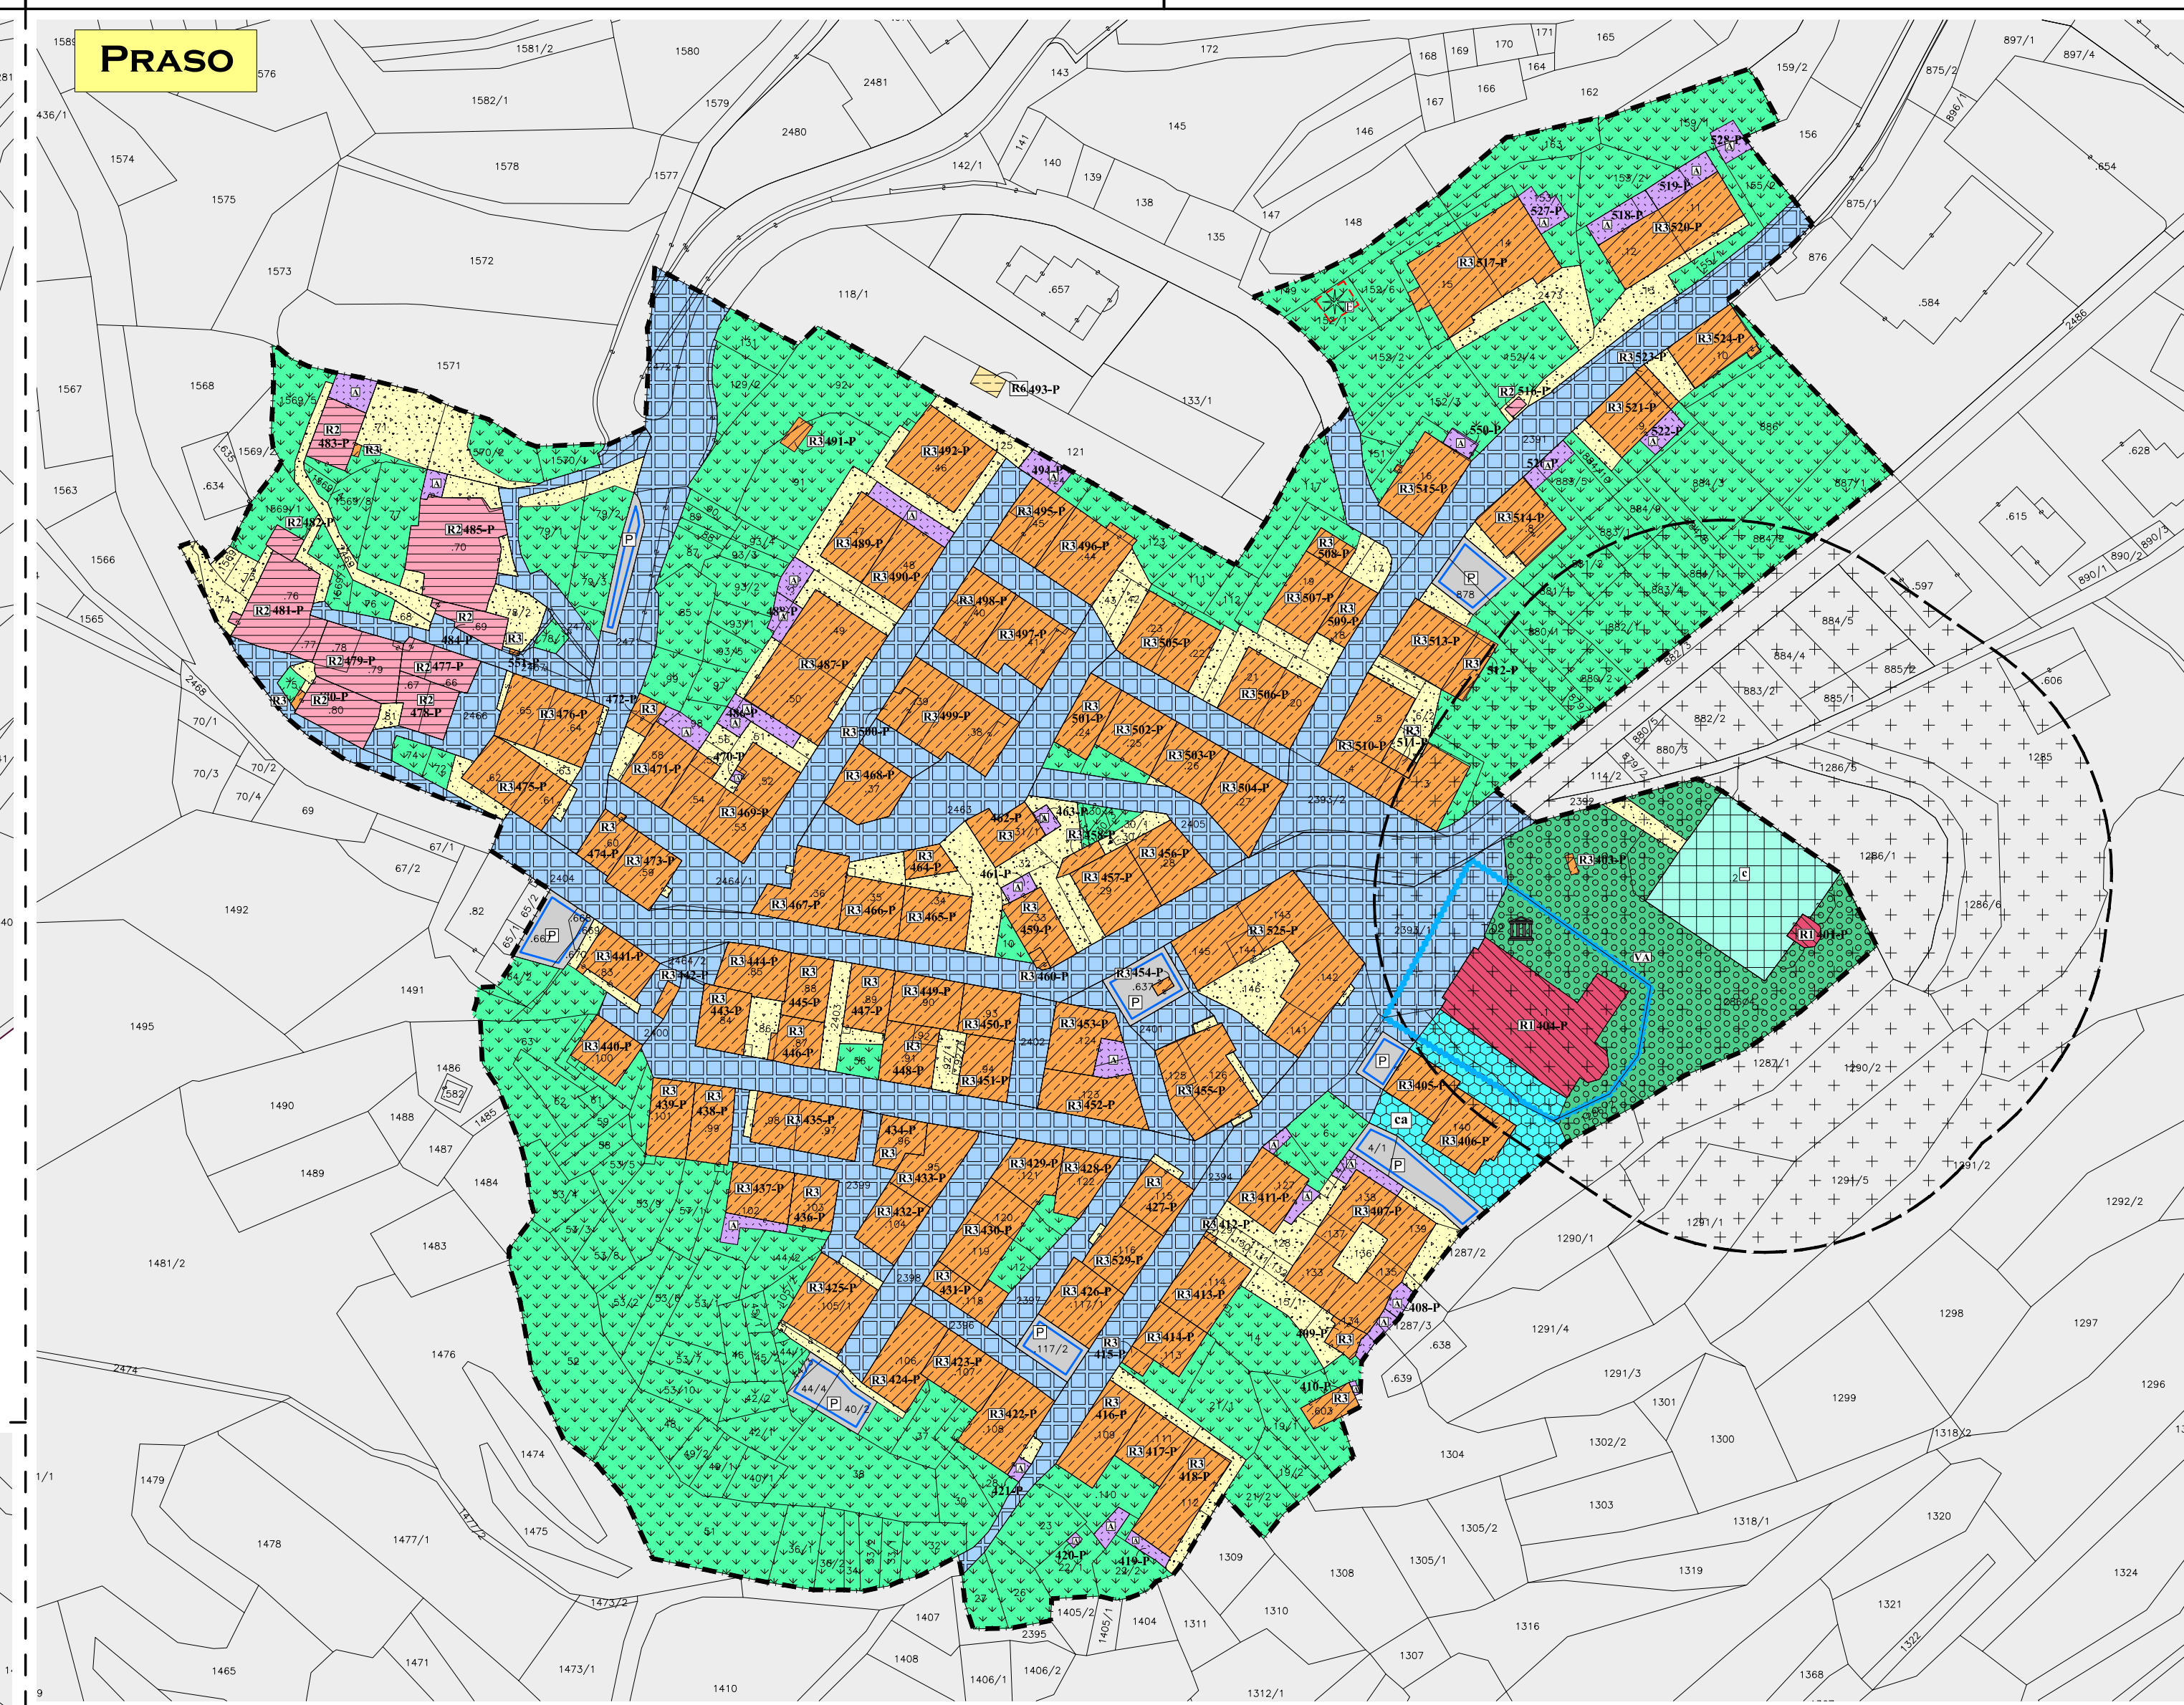


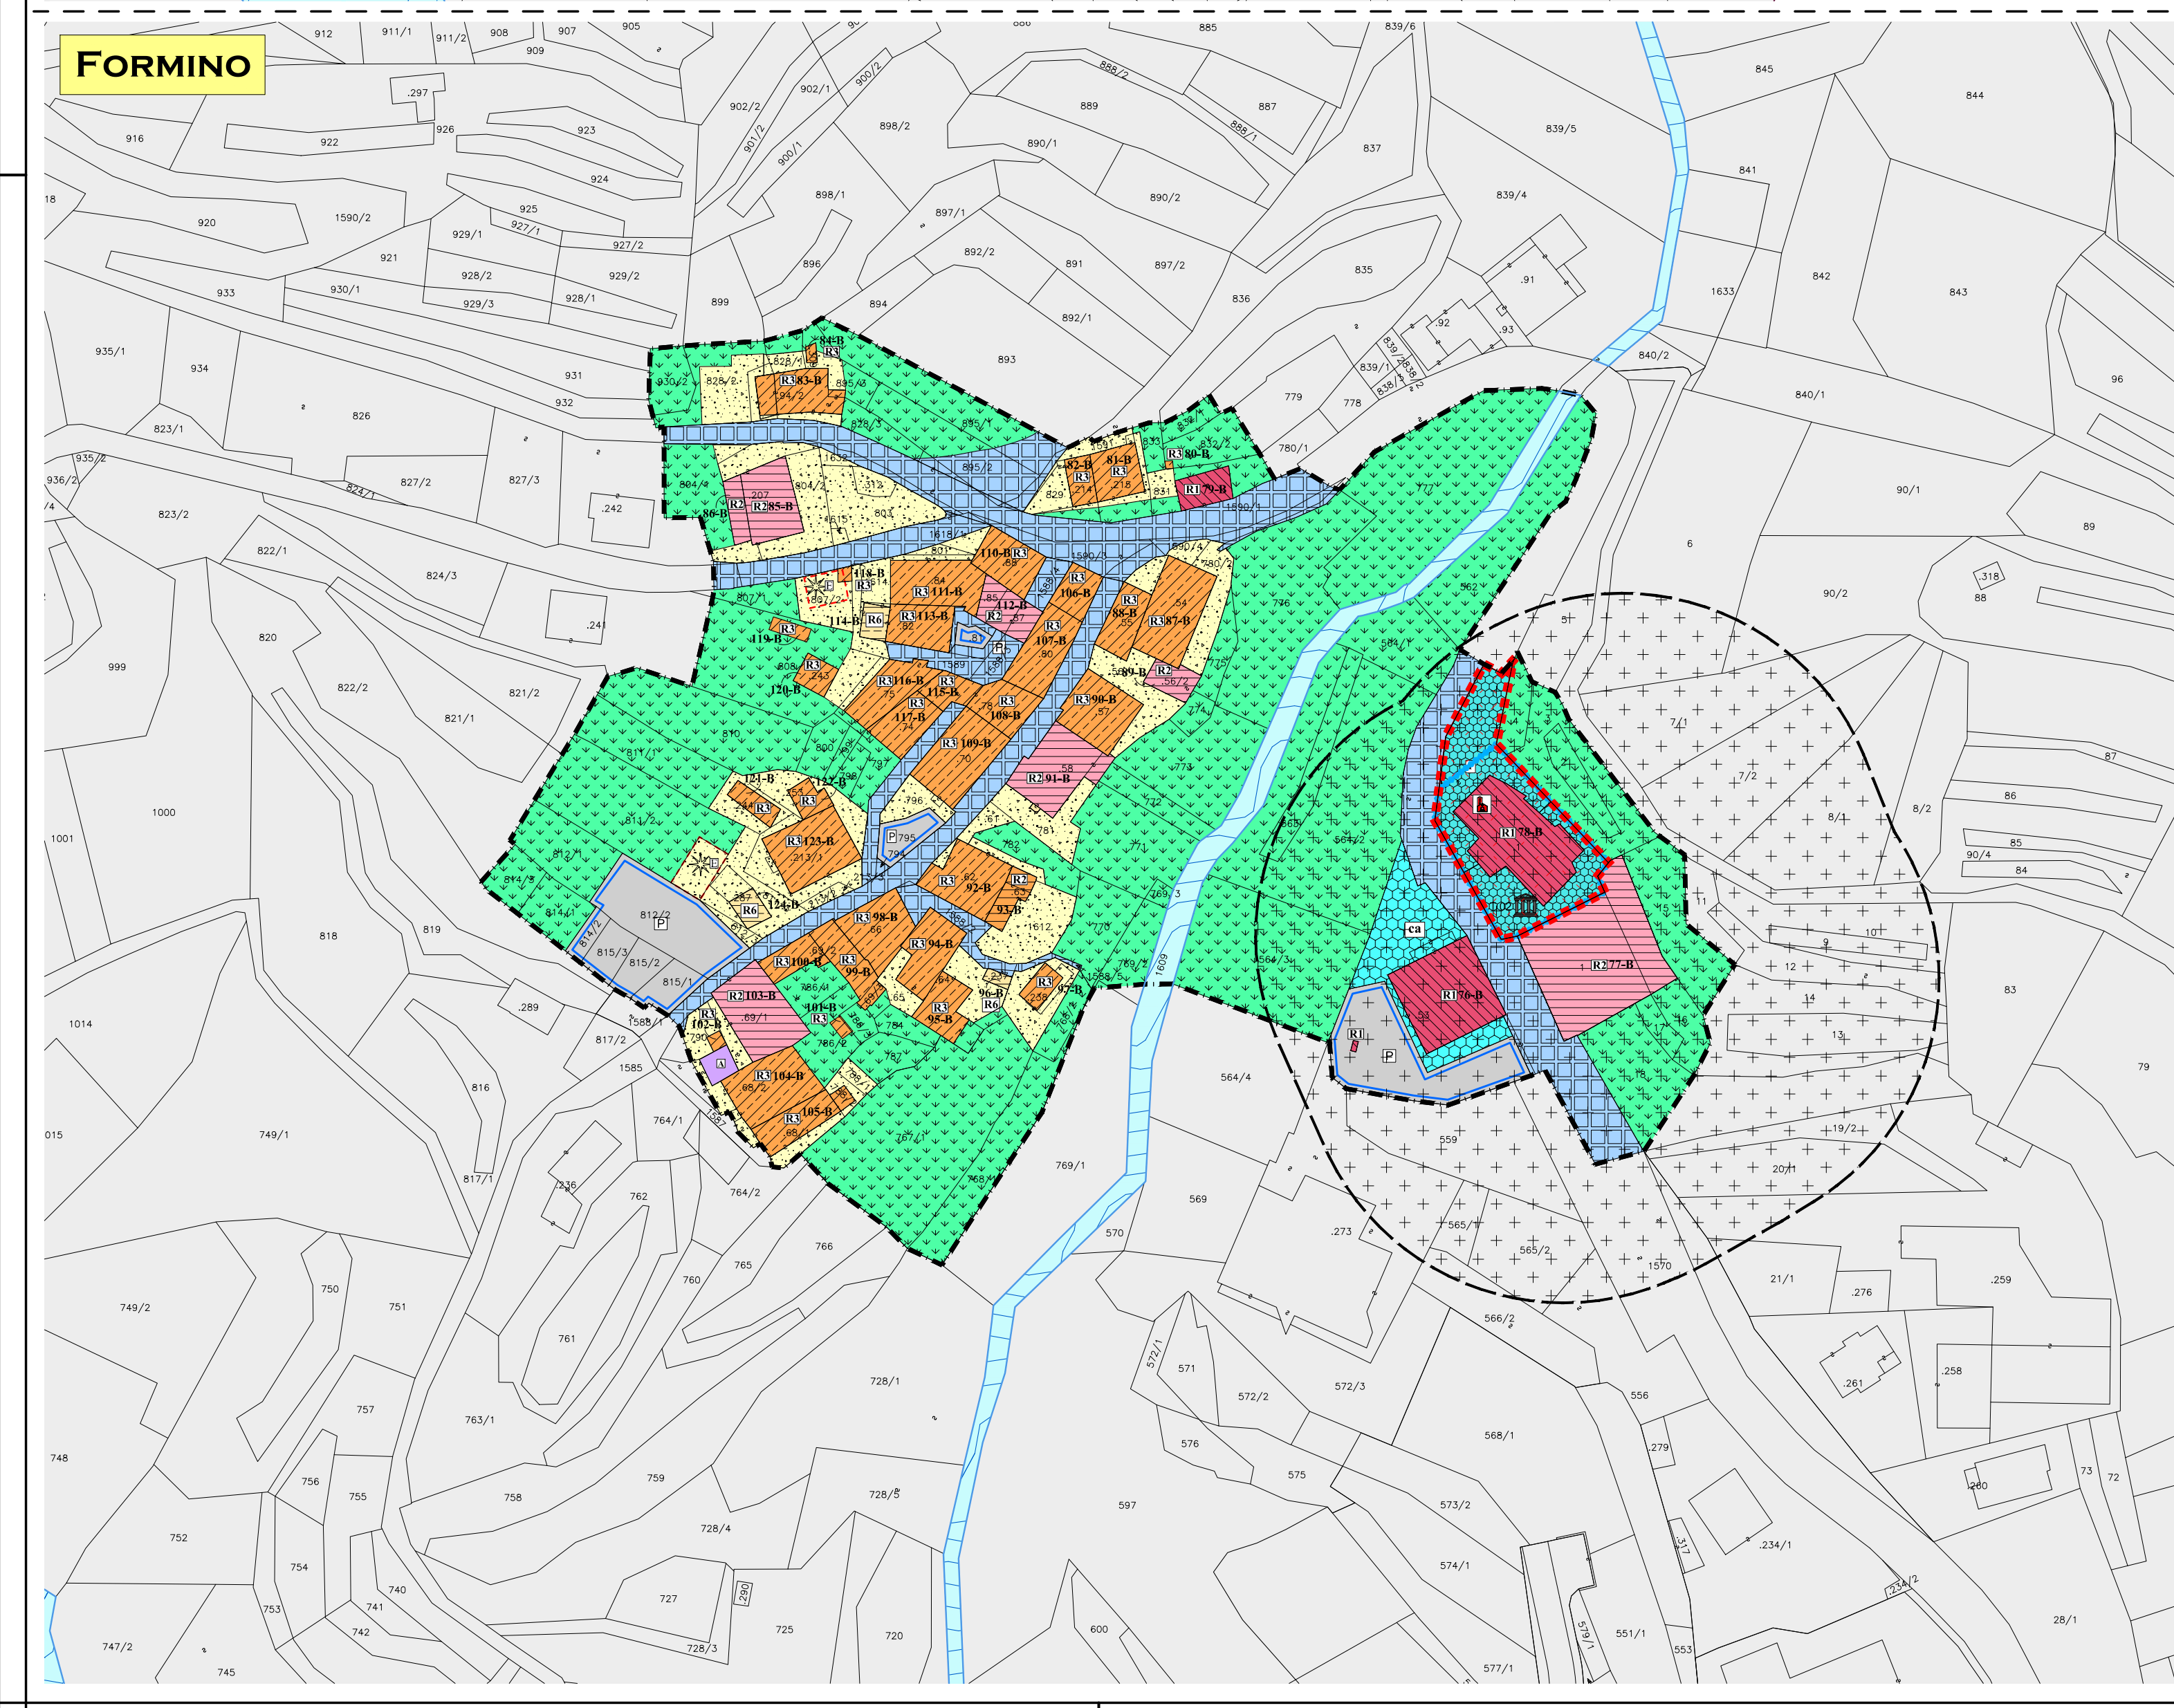

LEGENDA - Scala 1:1.000		
Insediamento Storico		
	Confine comunale e supporto mappale	
	Toponimi	
	Insediamenti storici	
	Manufatti storici catalogati (fontane eppc)	
	Elementi storici	
CATEGORIE DI INTERVENTO		
	Restauro	Art. 54
	Risanamento conservativo	Art. 40
	Ristrutturazione edilizia	Art. 40
	Demolizione con ricostruzione	Art. 46
	Demolizione	Art. 47
	Manufatti accessori	Art. 48
	Costruzione nuovi edifici con sopraelevazione	Art. 49
AREE LIBERE		
	Strade	Art. 50
	Piazze	Art. 50
	Aree pubbliche	Art. 50
	Aree pertinenziali	Art. 50
NORME PARTICOLATI		
	Sedime di edificazione	Art. 50
(1) Si rinvia alle norme specifiche dei comuni nella NTA o nelle schede di categoria.		
Destinazioni d'uso di interesse pubblico		
	Zona a verde pubblico	Art. 51
	Zona a verde attrezzato	Art. 52
	Parco urbano	Art. 53
	Parcheggi	Art. 54
	Parcheggi interrati	Art. 55
	Parcheggi di progetto	Art. 56
	Civili e amministrative	Art. 57
	Scolastiche e Culturali	Art. 58
	Strutture religiose e servizi connessi	Art. 59
	Cimiteri	Art. 60
	Rispetto cimiteriale	Art. 61
	Verde privato in centro storico	Art. 62
	Impianti tecnologici	Art. 63
VINCOLI E TUTELE		
	Vincolo Diretto ex D.Lgs. 42/2004	Art. 28
	Tutela archeologica	Art. 30

architetto urbanista
arch. REMO ZULBERTI
e-mail: remozulberti@hotmail.com

Ordine degli Architetti
Pianificatori Pianeggianti e Conservatori
della Provincia di Trento
Ing. Architetto
REMO ZULBERTI
692 sez. A ARCHITETTURA

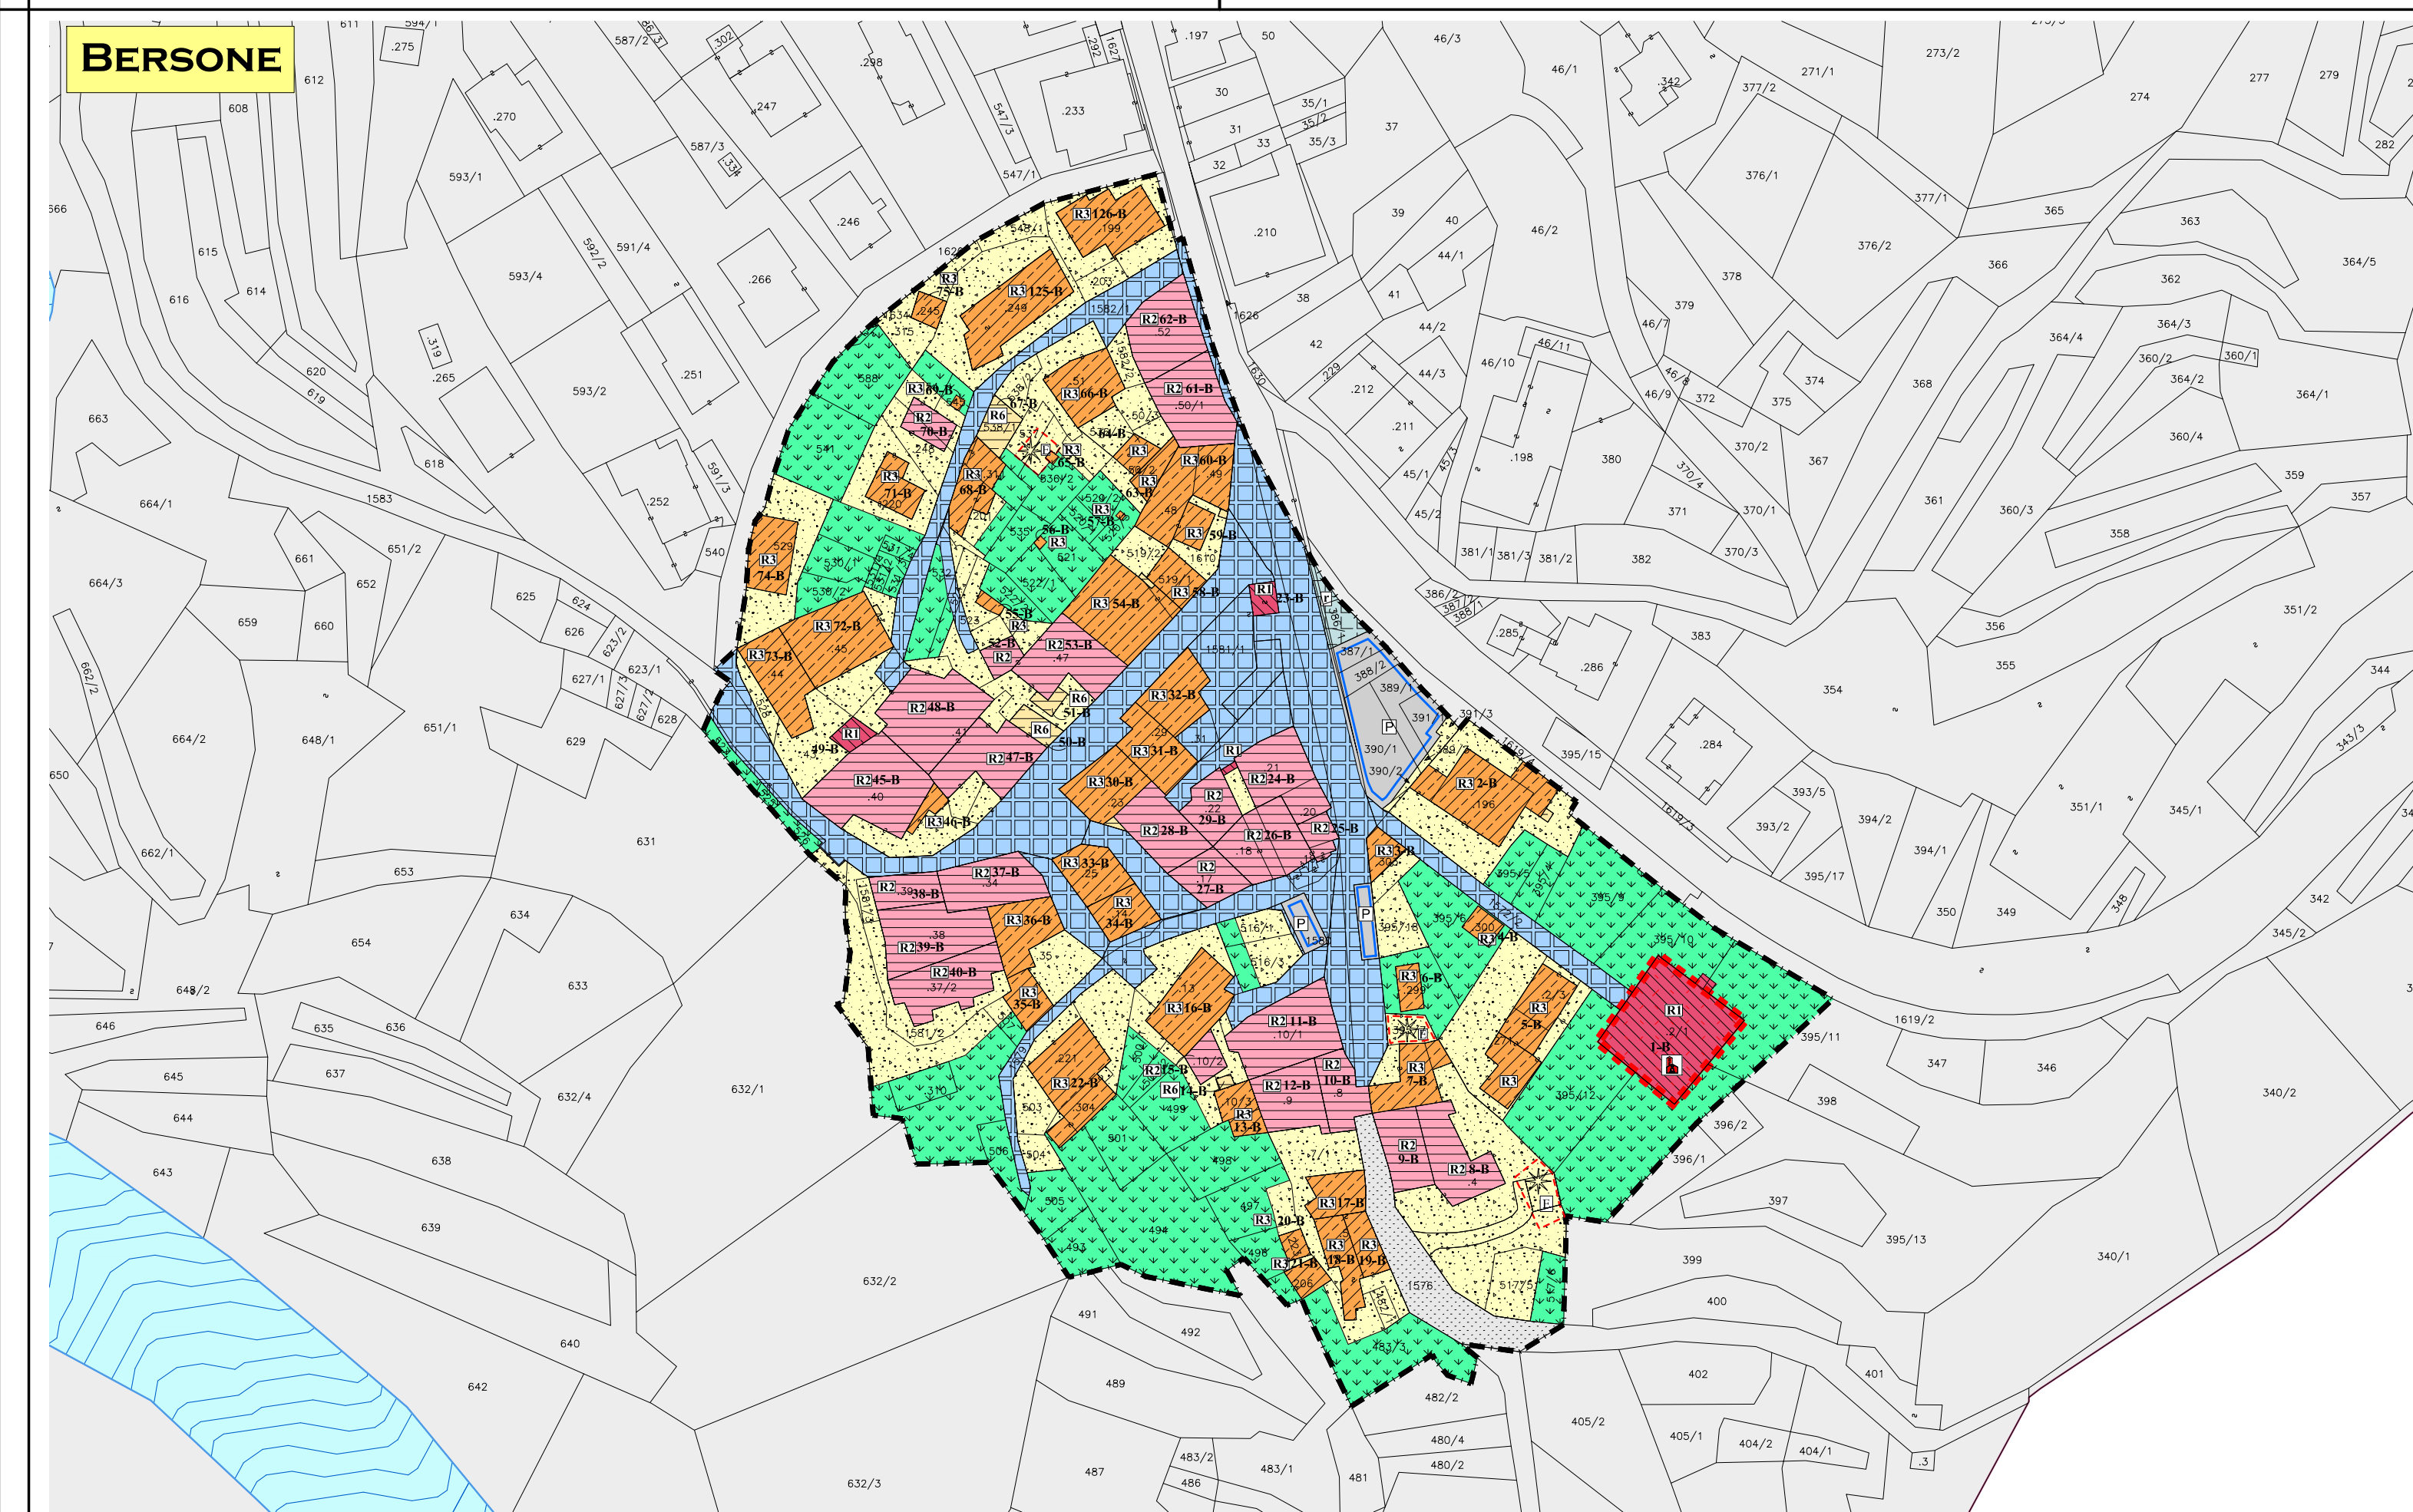

COMUNE DI VALDAONE
PIANO REGOLATORE GENERALE

Ottobre 2019
Adozione preliminare

INSEDIAMENTI STORICI
BERSONE DAONE PRASO

IS.1
Scala 1:1.000